

- COLUMNAS EXISTENTES (H=3.20 MTS)
- COLUMNAS EXISTENTES (H=6.00 MTS)
- COLUMNAS NUEVAS (H=6.40 MTS)
- FASCIA CHEQUEO DE PASAJEROS (L=52.50 MTS)



**COMISION EJECUTIVA PORTUARIA AUTONOMA**  
 GERENCIA DE POLOS DE DESARROLLO  
 SAN SALVADOR EL SALVADOR

PROYECTO:  
 "SUMINISTRO E INSTALACION DE FORRO DE ALUMINIO COMPUESTO, PARA EL SECTOR DEL LOBBY DE CHEQUEO DE PASAJEROS Y COLUMNAS EXTERIORES DEL EDIFICIO TERMINAL DE PASAJEROS DEL AIES-MOARG"

CONTENIDO:  
 PLANTA ARQUITECTONICA SECTOR 1  
 LOBBY DE CHEQUEO DE PASAJEROS, PRIMER NIVEL

LEVANTO  
 GERENCIA POLOS DE DESARROLLO

RESPONSABLE  
 GERENCIA POLOS DE DESARROLLO


REVISO: GERENCIA POLOS DE DESARROLLO

APROBO: GERENCIA POLOS DE DESARROLLO

ESCALA: 1:400

FECHA: MAYO / 2016

HOJA N°  
**1/4**

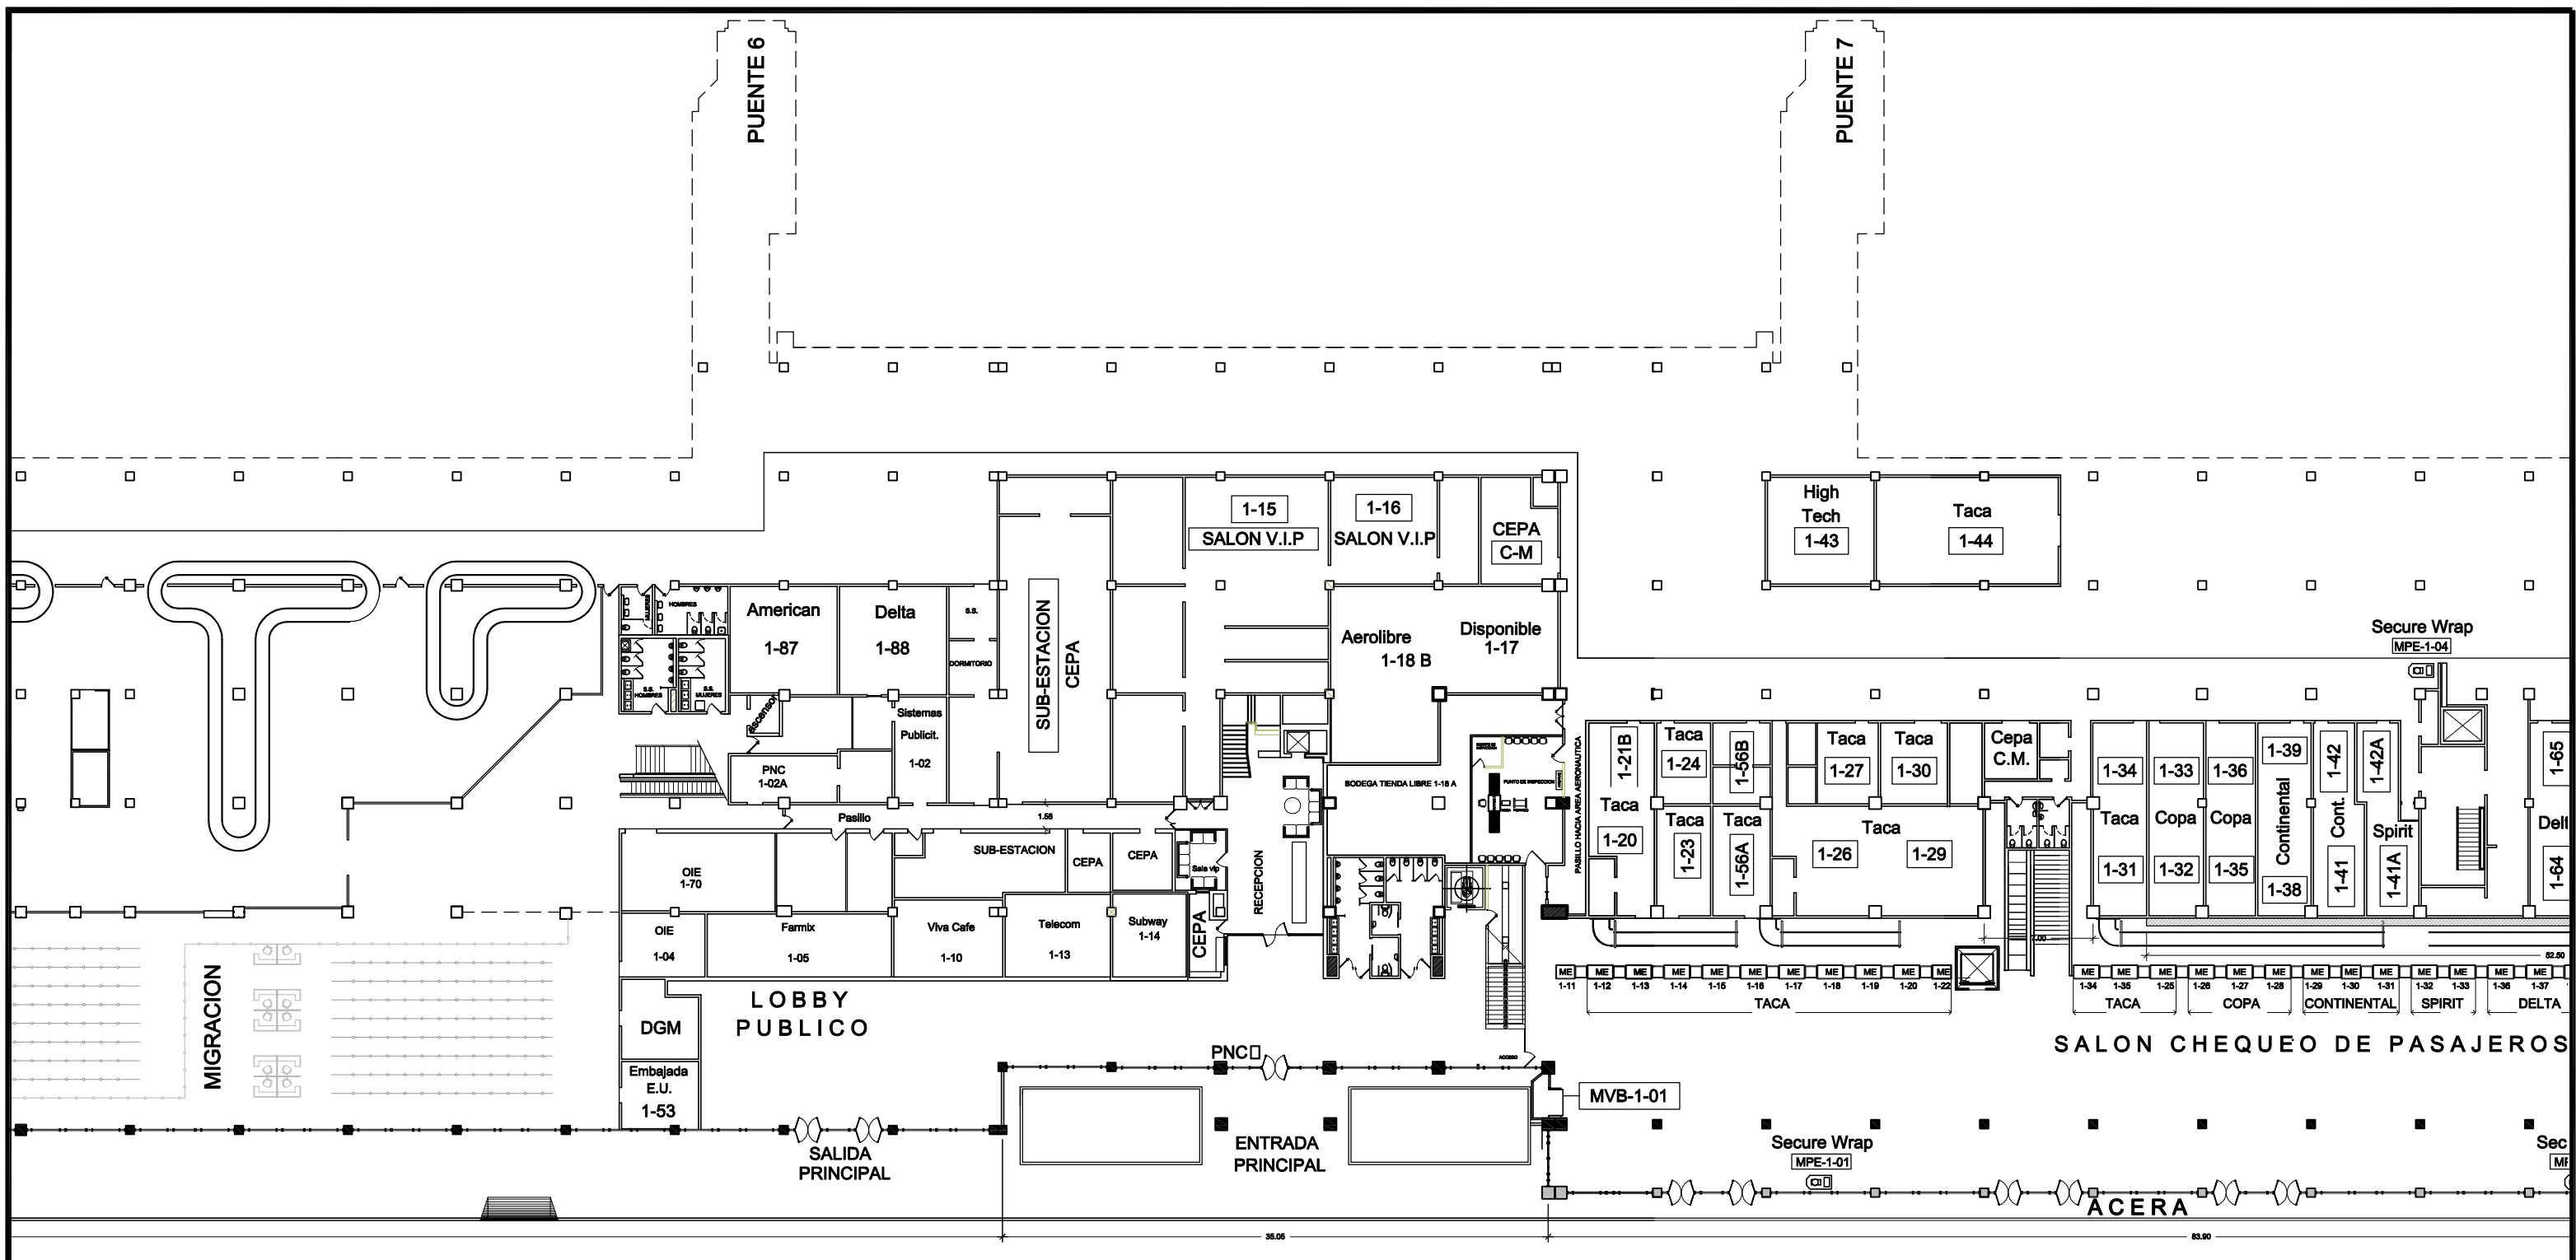

- COLUMNAS EXISTENTES (H=3.20 MTS)
- COLUMNAS EXISTENTES (H=6.00 MTS)
- COLUMNAS NUEVAS (H=6.40 MTS)
- FASCIA CHEQUEO DE PASAJEROS (L=52.50 MTS)



**COMISION EJECUTIVA PORTUARIA AUTONOMA**  
 GERENCIA DE POLOS DE DESARROLLO  
 SAN SALVADOR EL SALVADOR

PROYECTO:  
 "SUMINISTRO E INSTALACION DE FORRO DE ALUMINIO COMPUESTO, PARA EL SECTOR DEL LOBBY DE CHEQUEO DE PASAJEROS Y COLUMNAS EXTERIORES DEL EDIFICIO TERMINAL DE PASAJEROS DEL AIES-MOARG"

CONTENIDO:  
 PLANTA ARQUITECTONICA SECTOR 2  
 LOBBY PUBLICO, PRIMER NIVEL

LEVANTO  
 GERENCIA POLOS DE DESARROLLO

RESPONSABLE  
 GERENCIA POLOS DE DESARROLLO

REVISO: GERENCIA POLOS DE DESARROLLO


APROBO: GERENCIA POLOS DE DESARROLLO

ESCALA: 1:400

FECHA: MAYO / 2016

HOJA N°  
2/4



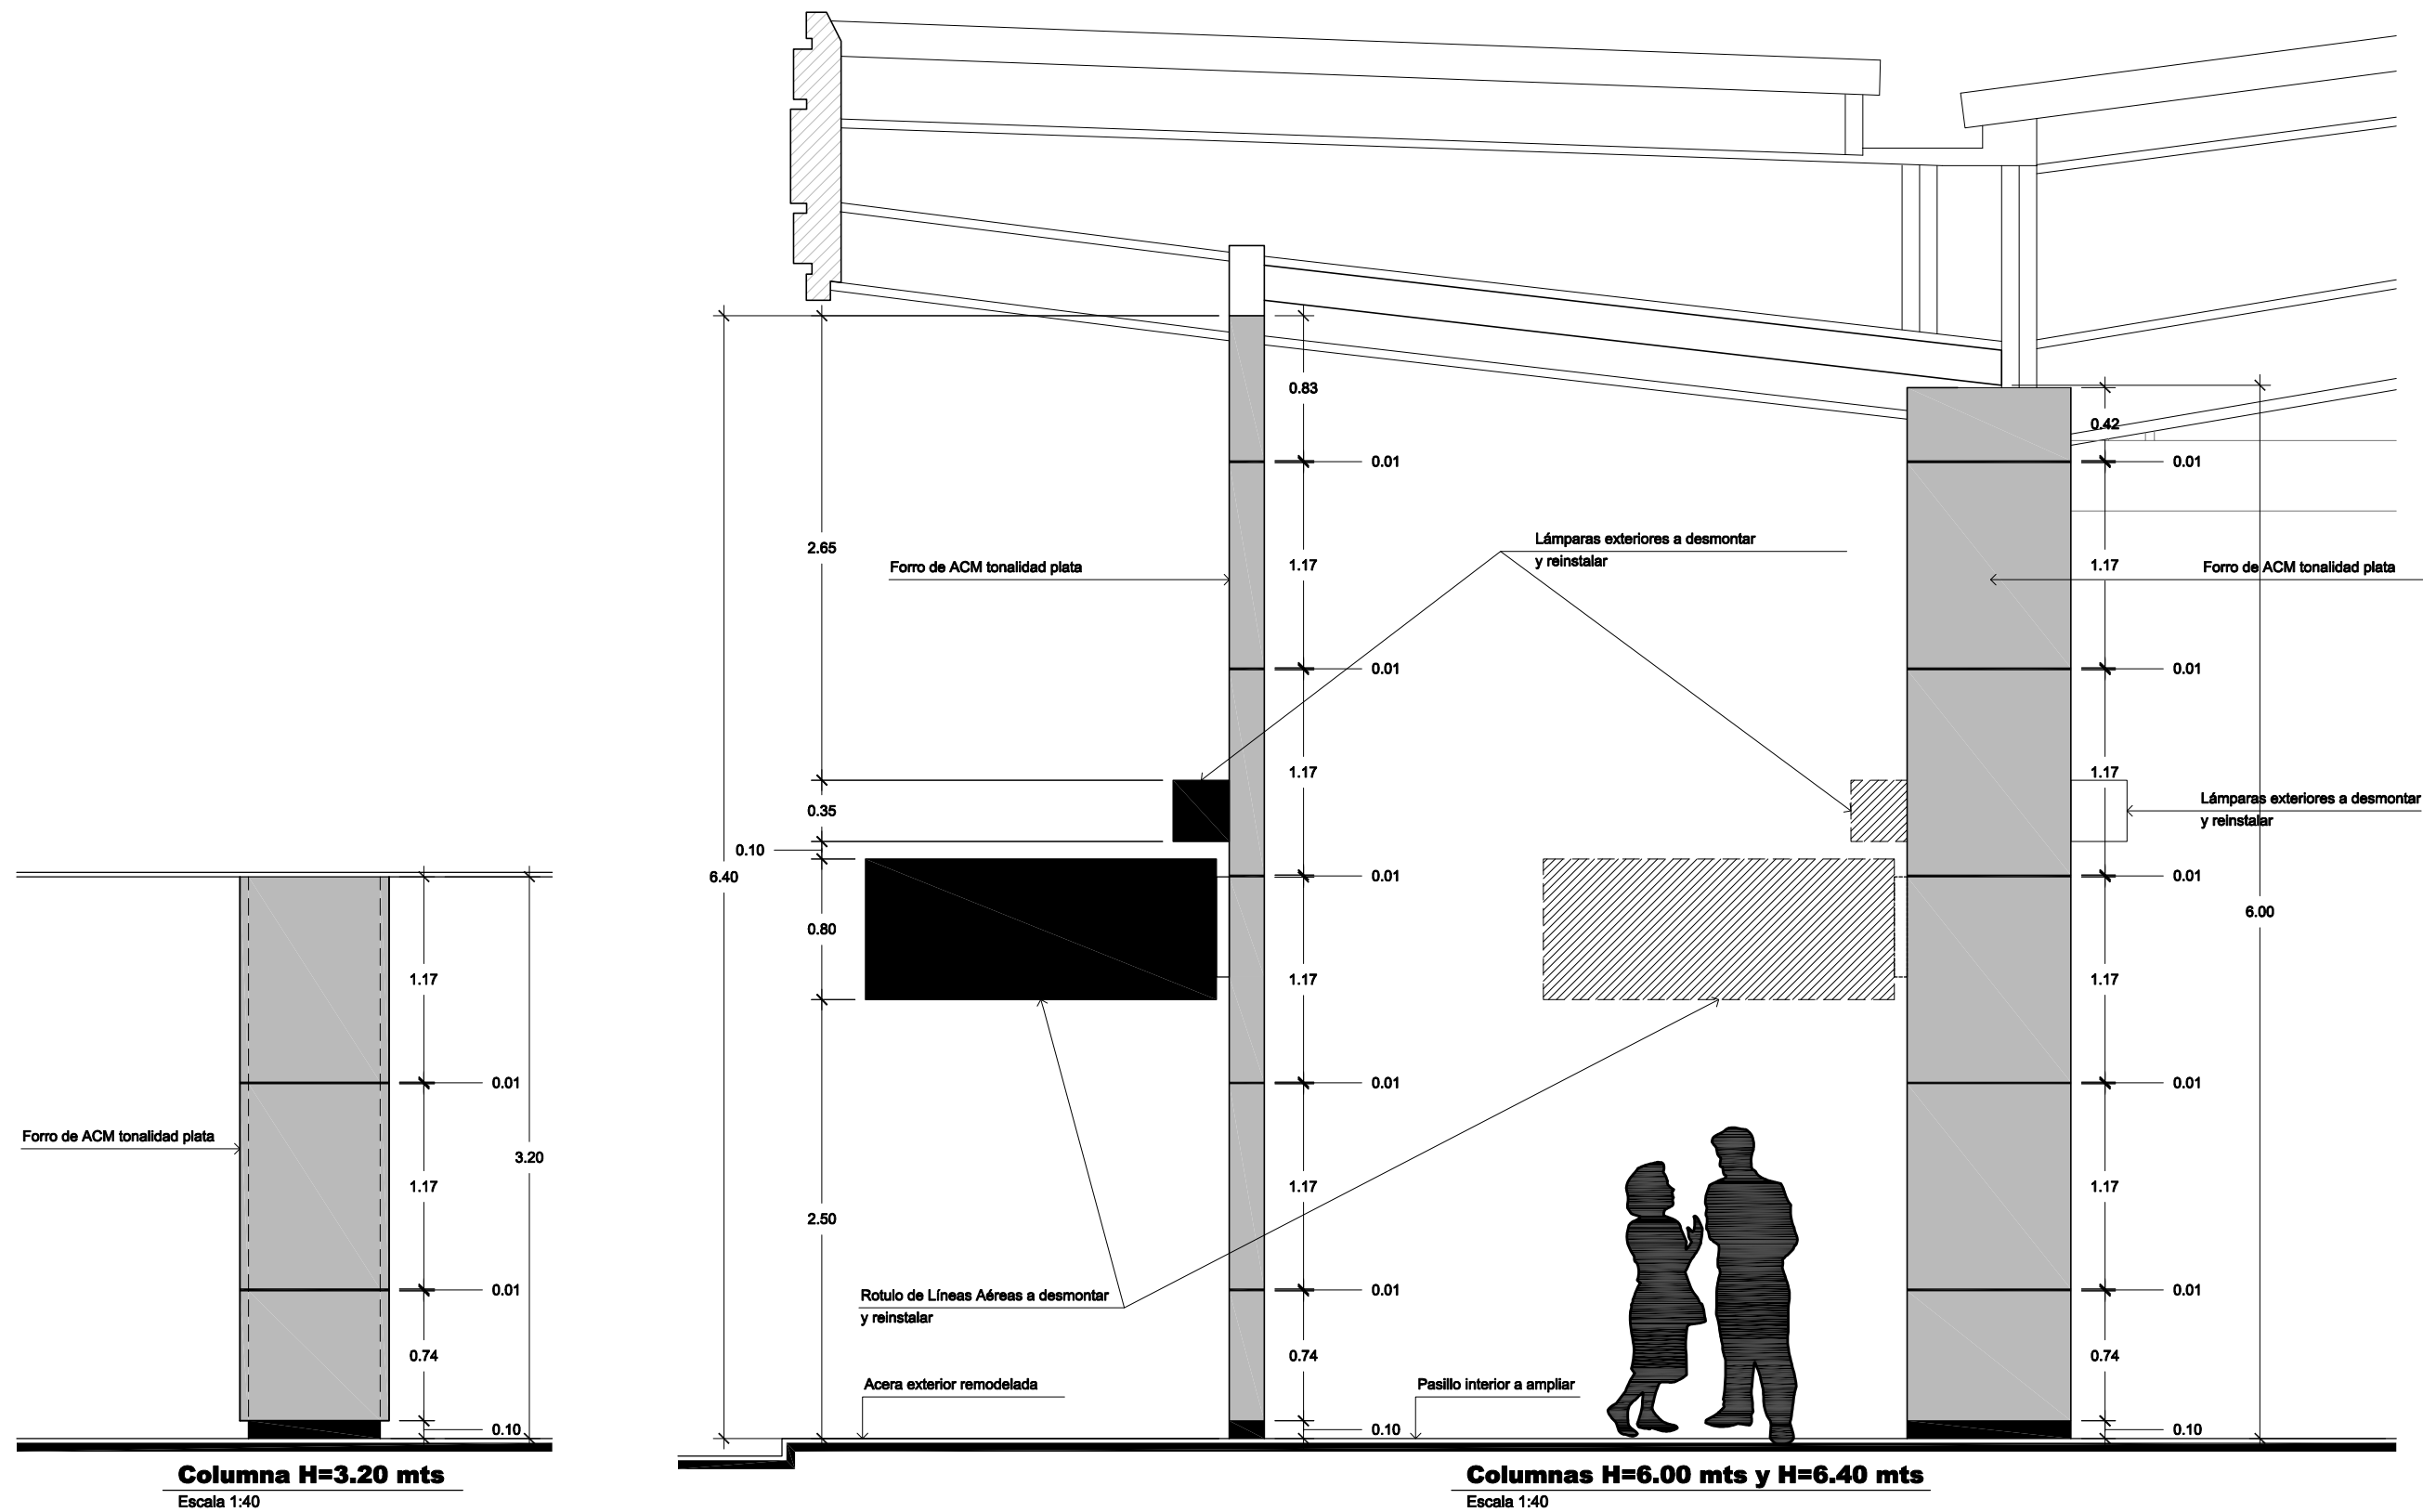

COMISION EJECUTIVA PORTUARIA AUTONOMA

GERENCIA DE POLOS DE DESARROLLO

SAN SALVADOR

EL SALVADOR

PROYECTO:

"SUMINISTRO E INSTALACION DE FORRO DE ALUMINIO COMPUESTO, PARA EL SECTOR DEL LOBBY DE CHEQUEO DE PASAJEROS Y COLUMNAS EXTERIORES DEL EDIFICIO TERMINAL DE PASAJEROS DEL AIES-MOARG "

CONTENIDO:

DETALLES DE MODULACION DE COLUMNAS

LEVANTO

GERENCIA POLOS DE DESARROLLO

RESPONSABLE

GERENCIA POLOS DE DESARROLLO

REVISO: GERENCIA POLOS DE DESARROLLO

APROBO: GERENCIA POLOS DE DESARROLLO

ESCALA: 1 : 4 0

FECHA: MAYO / 2016

HOJA N°

4/4