


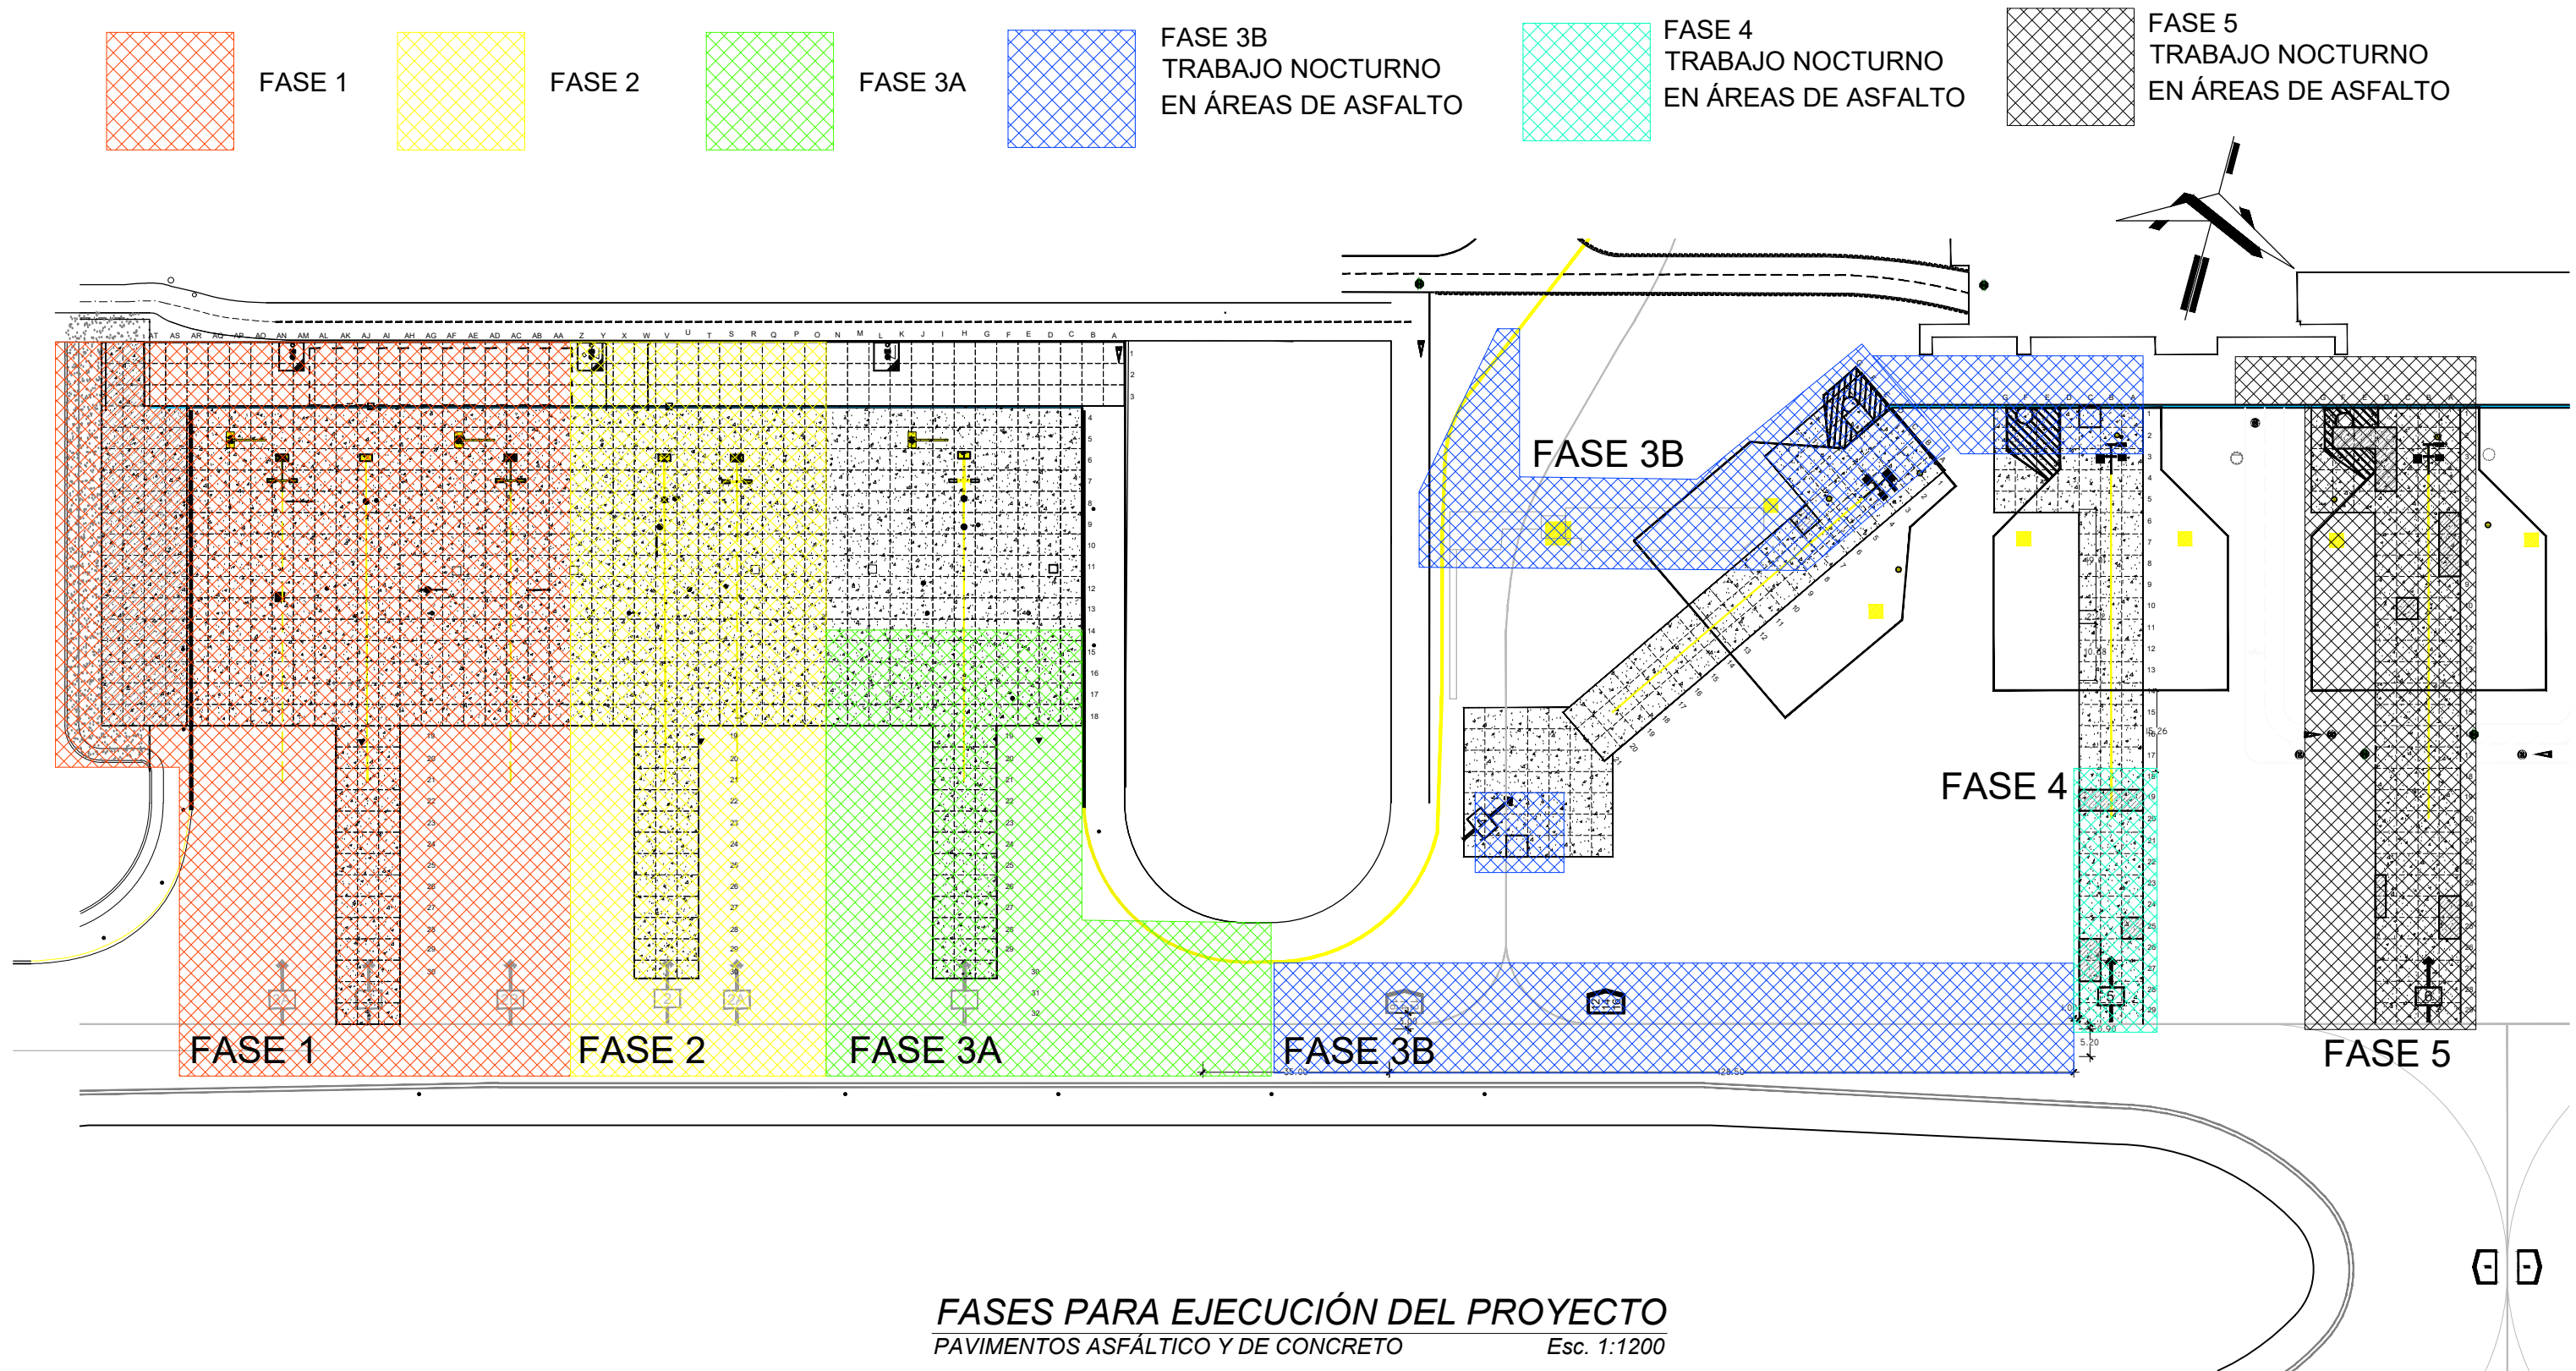
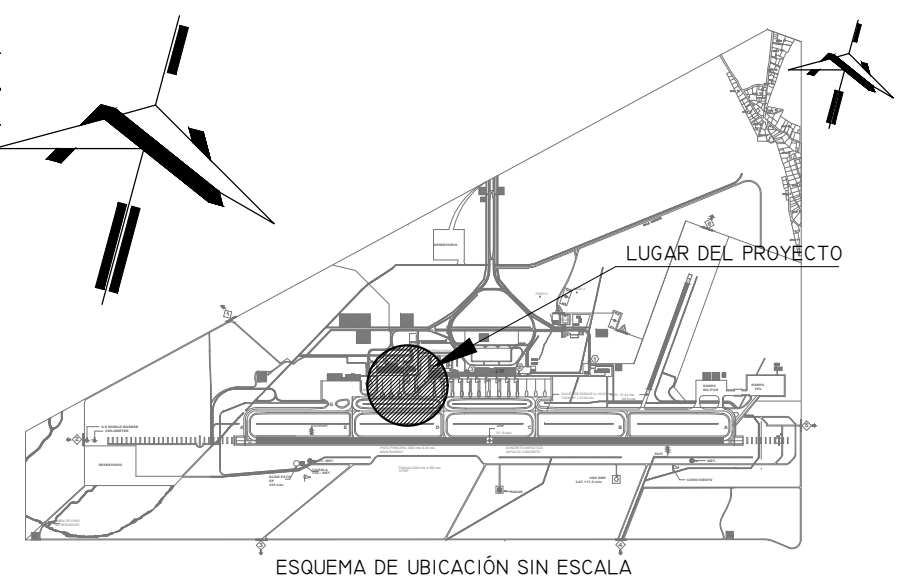
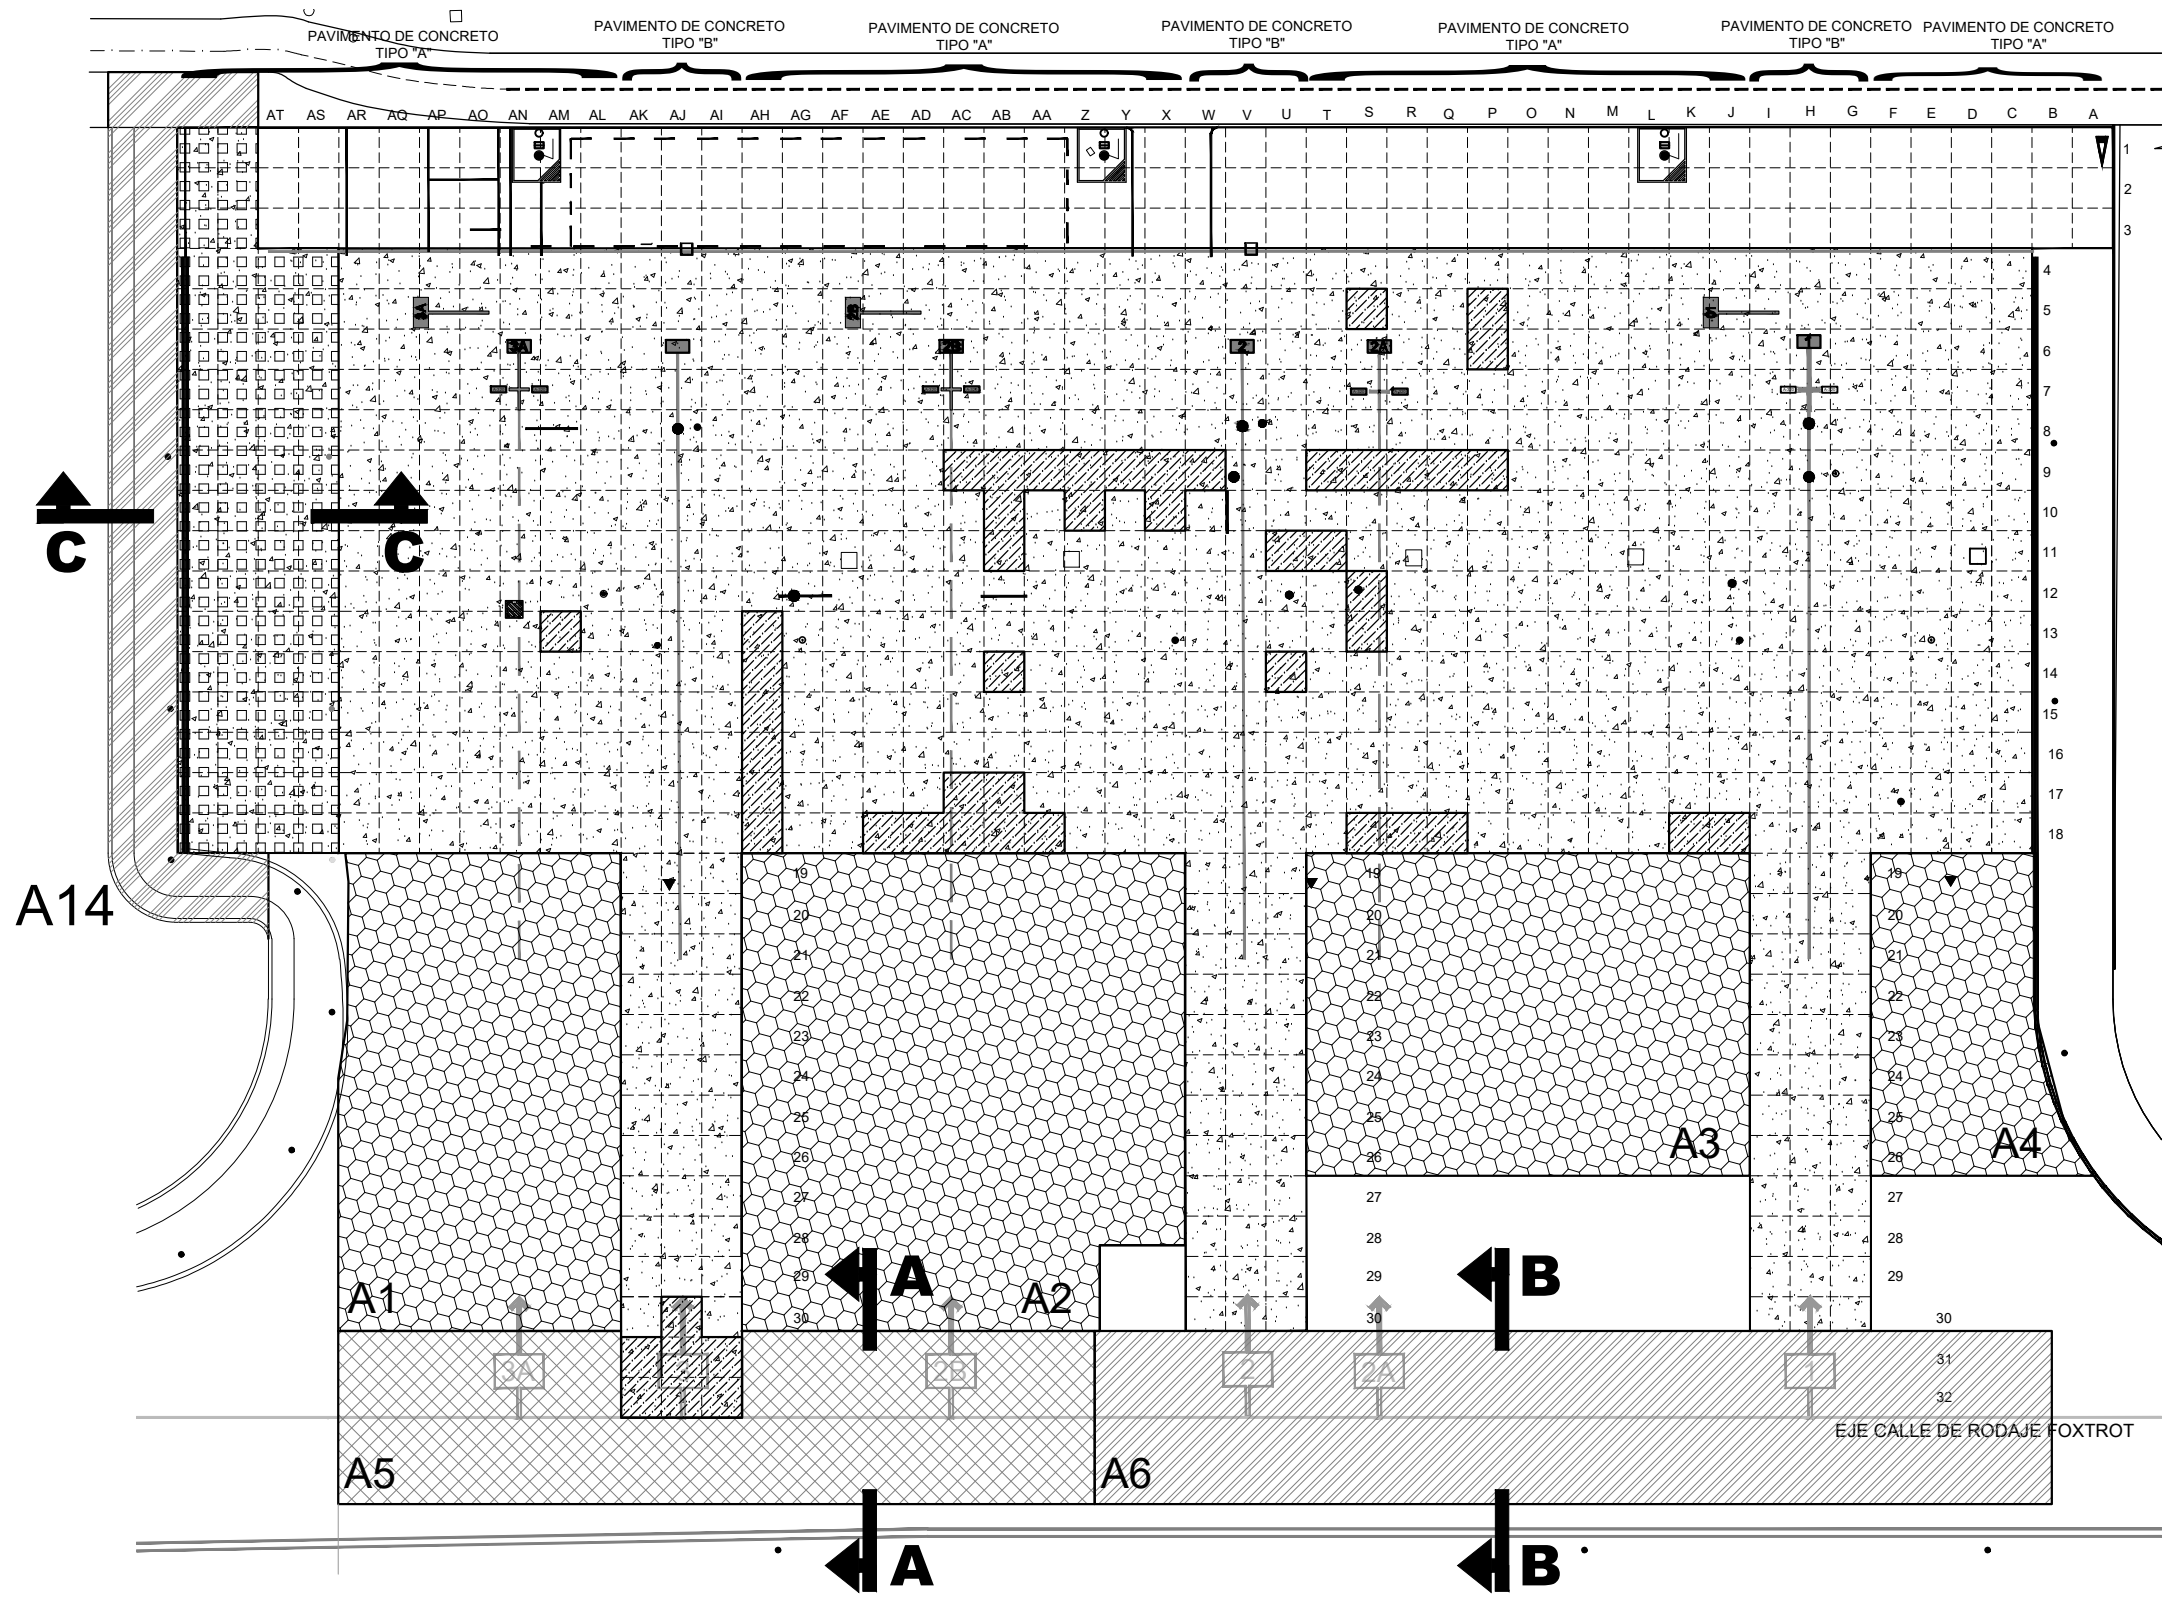
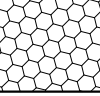


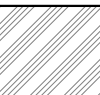

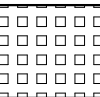

-  SUSTITUCIÓN DE CARPETA ASFÁLTICA e=0.08 m Y SELLO DE GRIETAS
-  SUSTITUCIÓN DE CARPETA ASFÁLTICA e=0.16 m, VER HOJA 3/8
-  SUSTITUCIÓN DE CARPETA ASFÁLTICA e=0.16 m CORTE Y TRATAMIENTO DE BASE GRANULAR CON CEMENTO =0.20 m, VER DETALLES EN HOJA 5/8, SECCIONES "B-B"
-  ESTRUCTURA DE PAVIMENTO ASFÁLTICO A REMOVER Y RECONSTRUIR, VER DETALLES EN HOJA 5/8, SECCIONES "A-A"
-  REMOCIÓN DE CAPA VEGETAL, CONSTRUCCIÓN DE SUB-BASE, BASE GRANULAR Y COLOCACIÓN DE CARPETA ASFÁLTICA e= 0.16 m
-  LOSA DE CONCRETO HIDRÁULICO A DEMOLER Y RECONSTRUIR, TIPO "A" Y TIPO "B"
-  PAVIMENTO DE CONCRETO HIDRÁULICO A CONSTRUIR

ÁREAS DE PAVIMENTOS A INTERVENIR VER SECCIONES A-A Y B-B, EN HOJA 5/8
PLATAFORMA CARGA - CALLE DE RODAJE FOXTROT Esc. 1:750

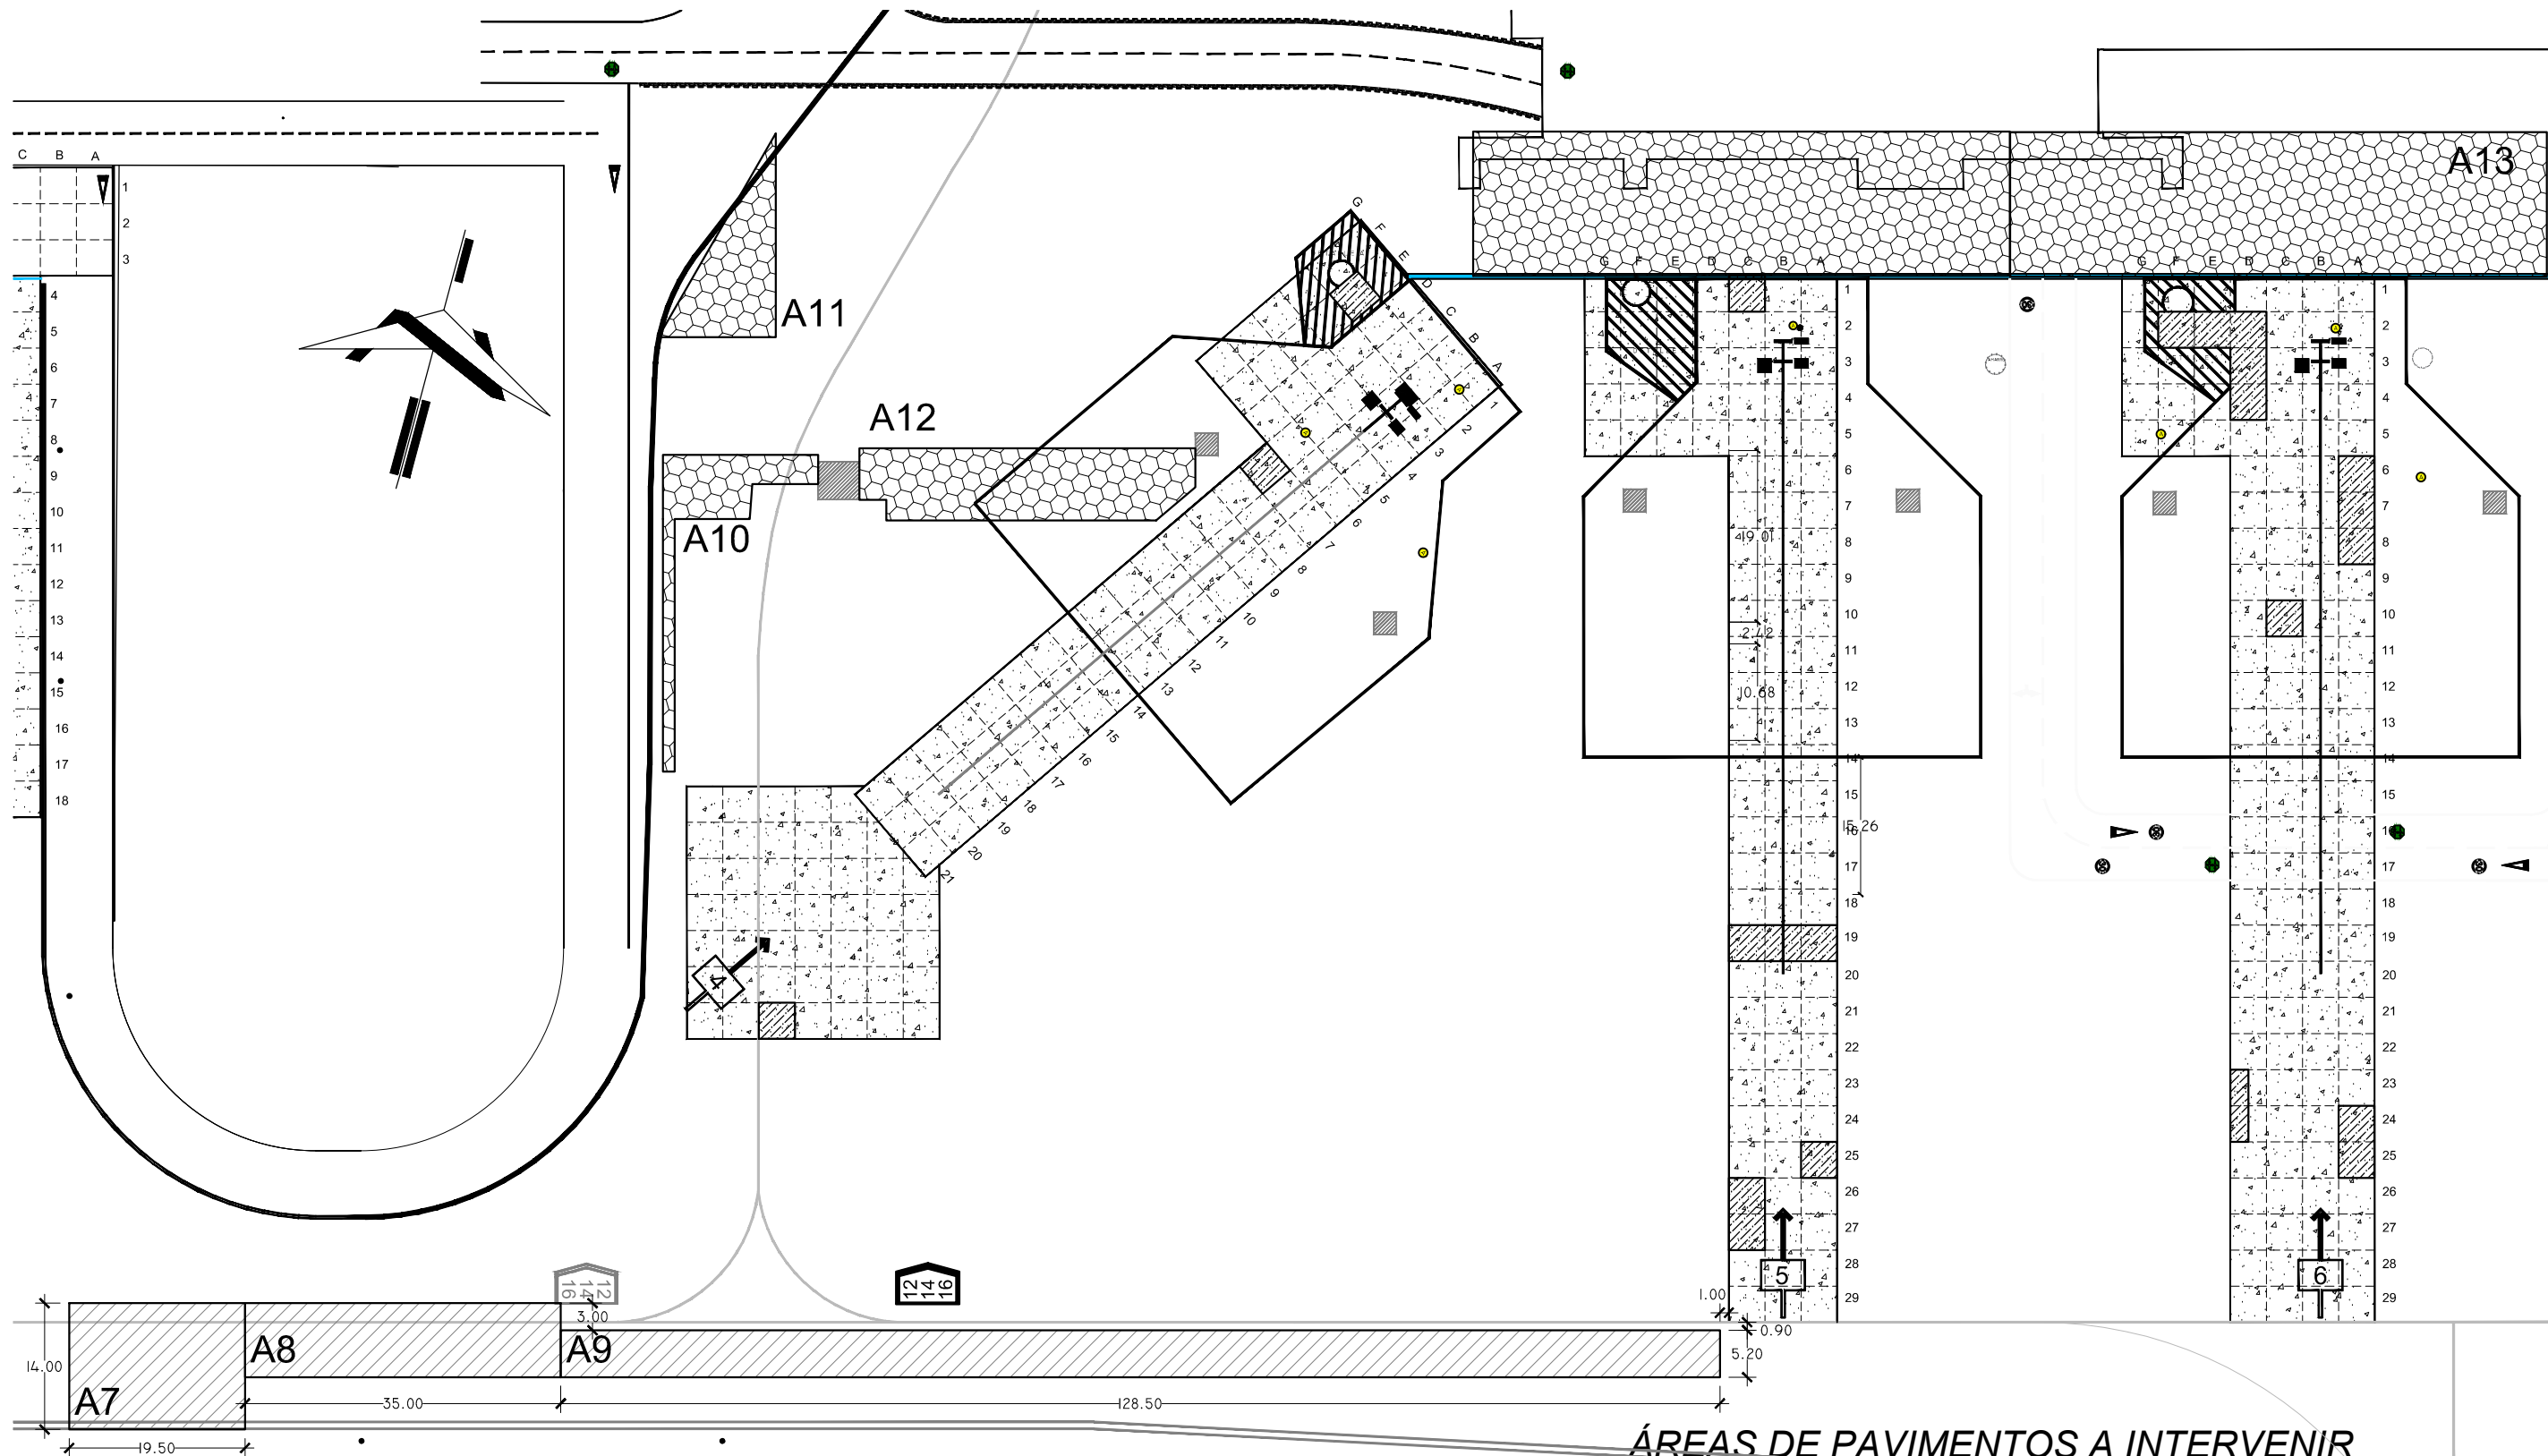

ÁREAS DE PAVIMENTOS A INTERVENIR
POSICIONES 4, 5 Y 6 - CALLE DE RODAJE FOXTROT

Esc. 1:750



COMISION EJECUTIVA PORTUARIA AUTONOMA

DEPARTAMENTO DE MANTENIMIENTO
AIES - SOARG

SAN SALVADOR

EL SALVADOR

DEPARTAMENTO DE MANTENIMIENTO

PROYECTO:
"REHABILITACIÓN DE LOS PAVIMENTOS DE LA CALLE DE RODAJE FOXTROT,
PLATAFORMAS DE CARGA Y PLATAFORMA INTERNACIONALES 4, 5 Y 6 DEL AEROPUERTO
INTERNACIONAL DE EL SALVADOR, SAN ÓSCAR ARNULFO ROMERO Y GALDÁMEZ"

CONTENIDO: **ÁREAS DE PAVIMENTO A CONSTRUIR**

LEVANTO
DISEÑO Y SEGUIMIENTO
DE PROYECTO

RESPONSABLE
DEPARTAMENTO DE
MANTENIMIENTO


REVISÓ:
DEPARTAMENTO DE MANTENIMIENTO
APROBO:
DEPARTAMENTO DE MANTENIMIENTO

ESCALA: INDICADAS


FECHA: OCTUBRE DE 2025

HOJA N°

3/8

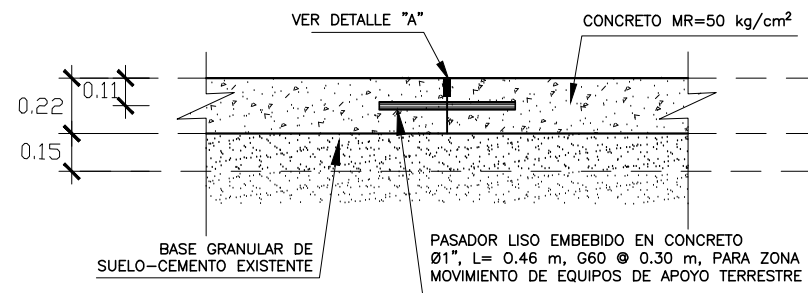


JUNTA TRANSVERSAL DE CONTRACCIÓN
PAV. CONCRETO TIPO "A" - ÁREA DE MOVIMIENTO Esc. 1:30

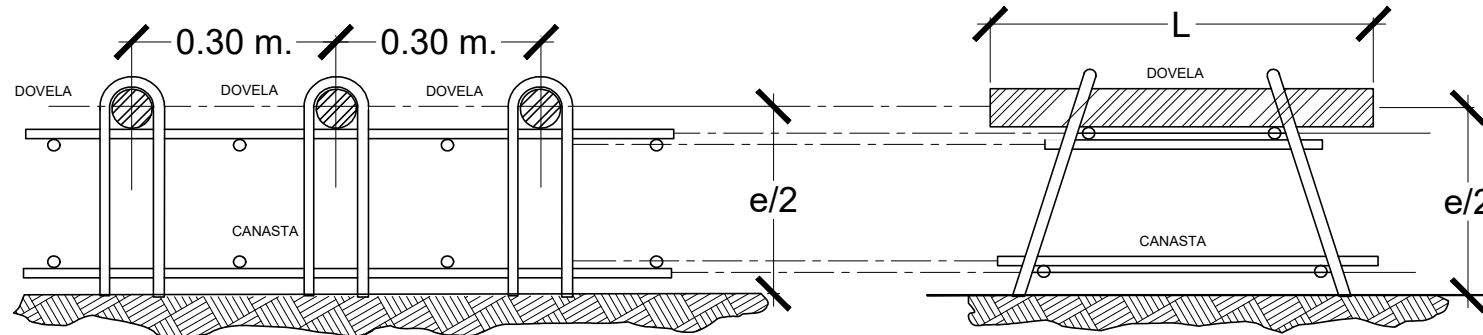


VISTA FRONTAL

VISTA LATERAL


DETALLE DE CANASTAS PARA DOVELAS
PAVIMENTO RÍGIDO SIN ESCALA

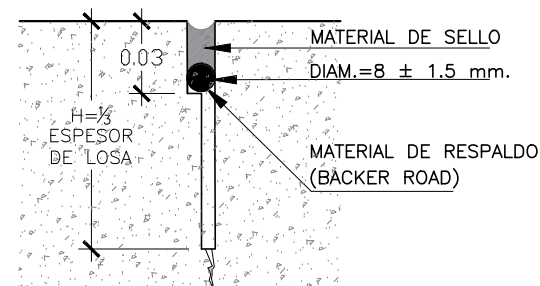


DETALLE "A"
SELLO DE JUNTAS Esc. 1:30

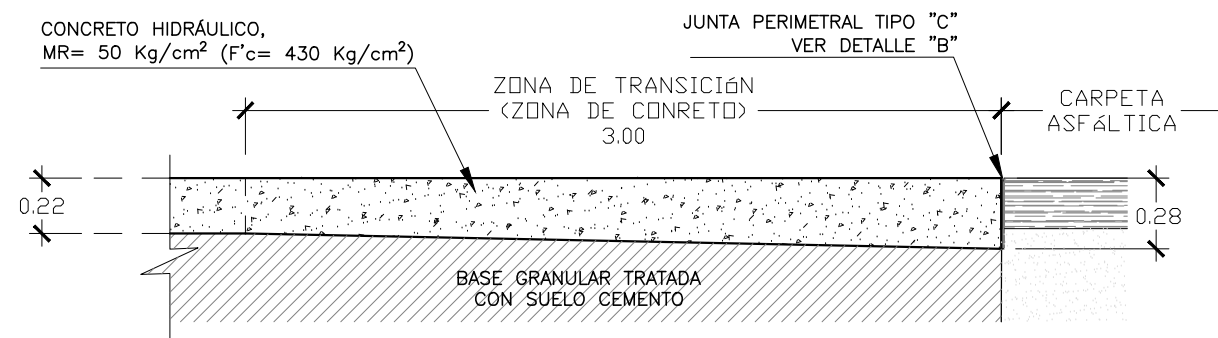


DETALLE DE JUNTA DE EXPANSIÓN
PAVIMENTO RÍGIDO - PAVIMENTO FLEXIBLE Esc. 1:30
ÁREA DE MOVIMIENTO, PAVIMENTO DE CONCRETO TIPO "A"

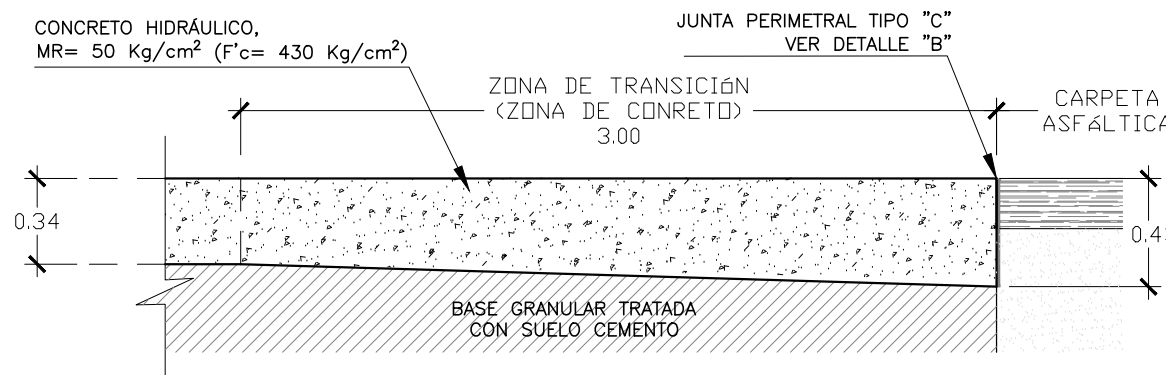

DETALLE DE JUNTA DE EXPANSIÓN
PAVIMENTO RÍGIDO - PAVIMENTO FLEXIBLE Esc. 1:30
ÁREA DE RODAJE DE AERONAVES
PAVIMENTO DE CONCRETO TIPO "B"

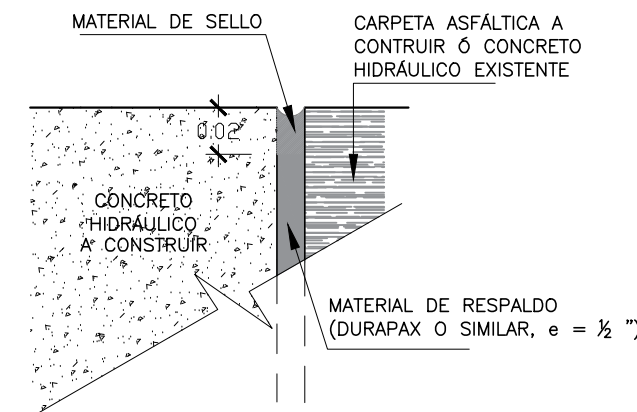

DETALLE "B"
SELLO DE JUNTAS Esc. 1:30

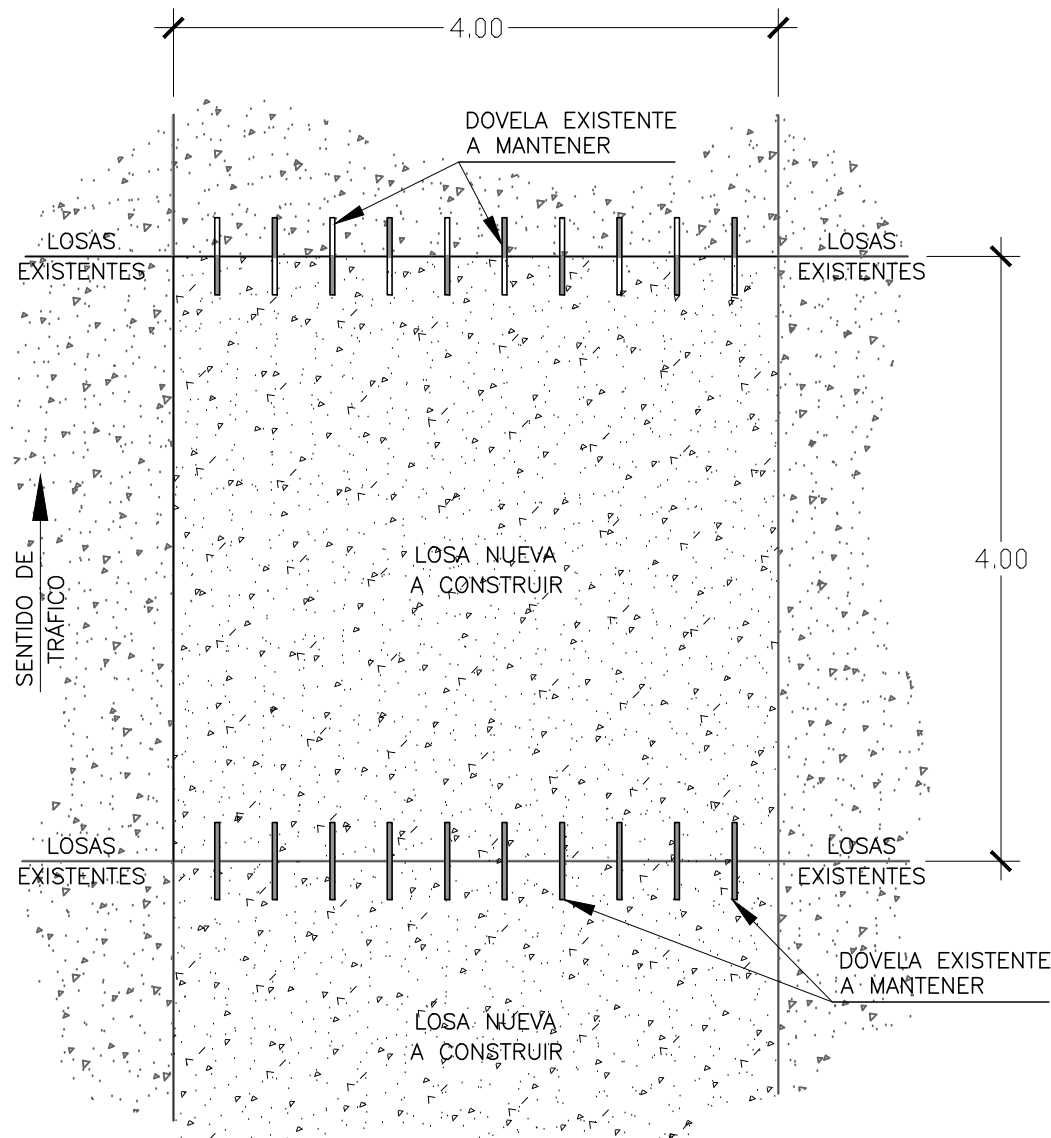

DETALLE TIPO DE INSTALACIÓN DE BARRAS DE ANCLAJE - DOVELAS
Esc. 1:40



COMISION EJECUTIVA PORTUARIA AUTONOMA

DEPARTAMENTO DE MANTENIMIENTO
AIES - SOARG

SAN SALVADOR

EL SALVADOR

DEPARTAMENTO DE MANTENIMIENTO

PROYECTO:
"REHABILITACIÓN DE LOS PAVIMENTOS DE LA CALLE DE RODAJE FOXTROT,
PLATAFORMAS DE CARGA Y PLATAFORMA INTERNACIONALES 4, 5 Y 6 DEL AEROPUERTO
INTERNACIONAL DE EL SALVADOR, SAN ÓSCAR ARNULFO ROMERO Y GALDÁMEZ"

CONTENIDO: **DETALLES CONSTRUCTIVOS**

LEVANTO
DISEÑO Y SEGUIMIENTO
DE PROYECTO

RESPONSABLE
DEPARTAMENTO DE
MANTENIMIENTO


REVISÓ:
DEPARTAMENTO DE MANTENIMIENTO
APROBO:
DEPARTAMENTO DE MANTENIMIENTO

ESCALA: INDICADAS


FECHA: OCTUBRE DE 2025

HOJA N°

4/8

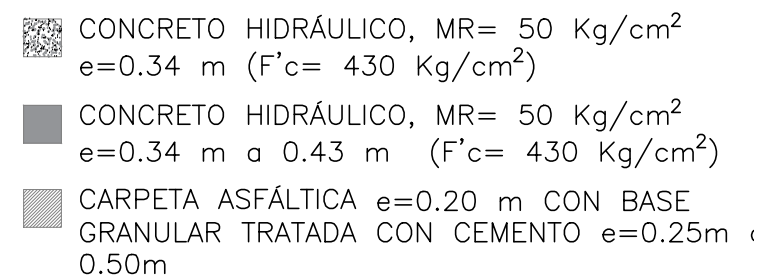

RODAJE DE AERONAVE POSICIÓN 3 DE CARGA SIN ESCALA

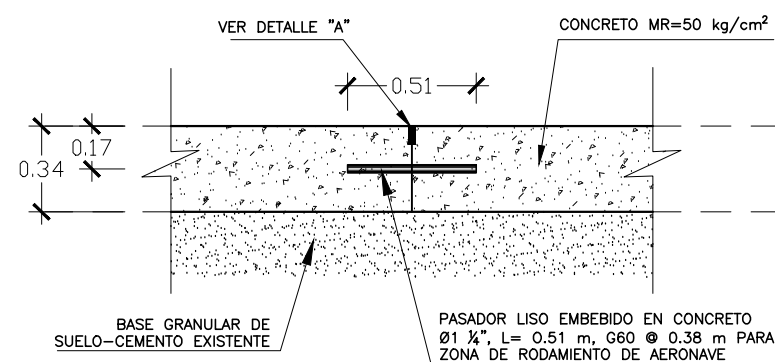

PAV. CONCRETO TIPO "B" - ÁREA DE RODAJE DE AERONAVES Esc. 1:30



EXISTENTE

Esc. 1:30



EXISTENTE

Esc. 1:30



PROYECTADA

Esc. 1:30




PROYECTADA

Esc. 1:30


VER DETAIL "B"




PAV. CONCRETO TIPO "A" Y ASFALTO - ÁREA DE AMPLIACIÓN Esc. 1:30

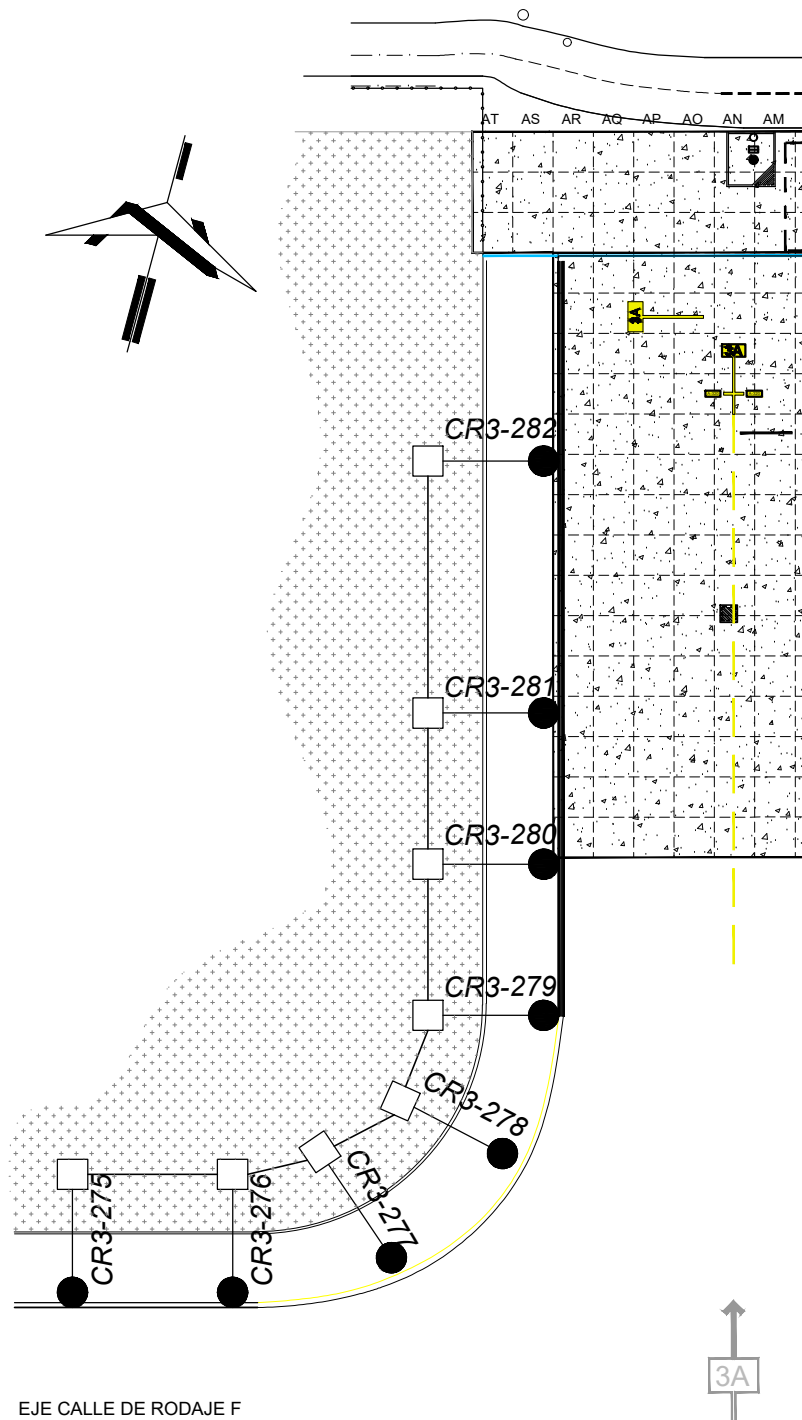


CIRCUITO DE LUCES DE TAXEO
EXISTENTE
Esc. 1:750

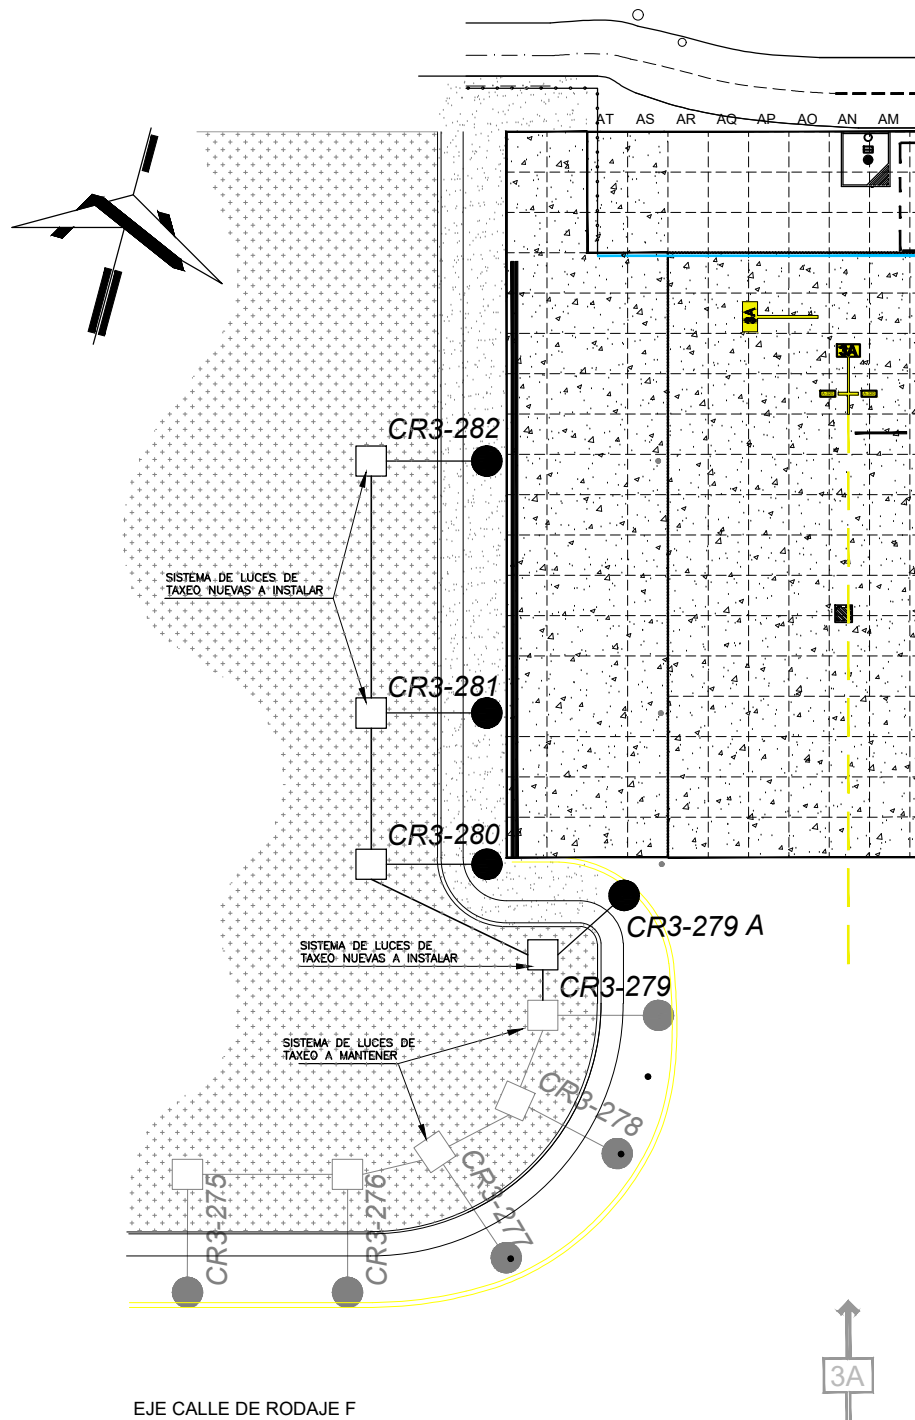


CIRCUITO DE LUCES DE TAXEO
A INSTALAR
Esc. 1:750

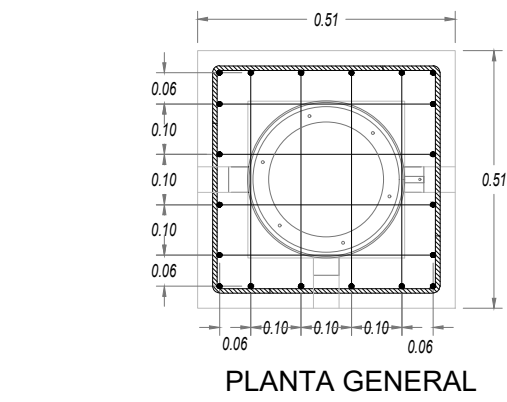


LUMINARIA DEL TIPO
L-852T
CR2 PARA LUMINARIAS TIPO RASANTE

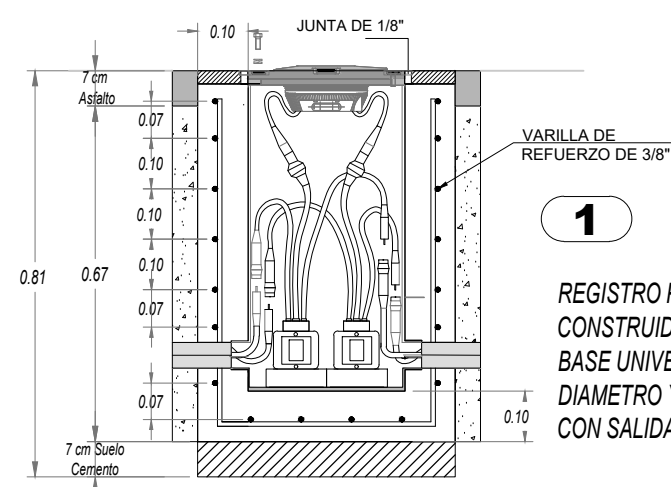


CR2 (L-868 BASE UNIVERSAL DE 12"X24")

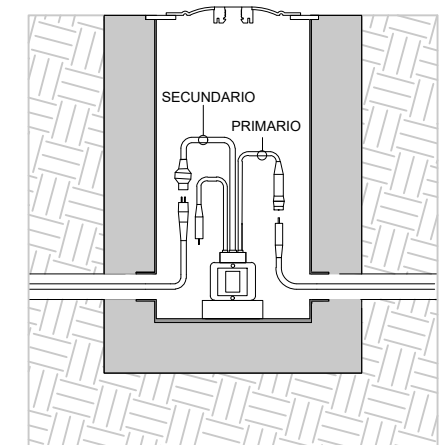

DETALLE DE CONEXION DE
TRANSFORMADOR Y LUMINARIA

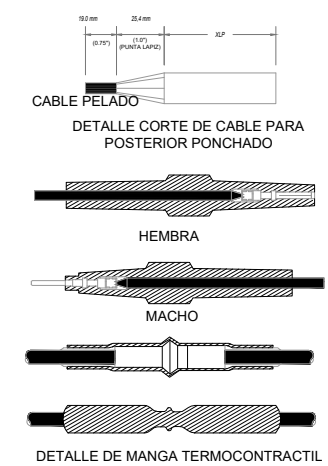


DETALLES DE CAJAS REGISTRO
LUCES DE TAXEO
Esc. 1:15

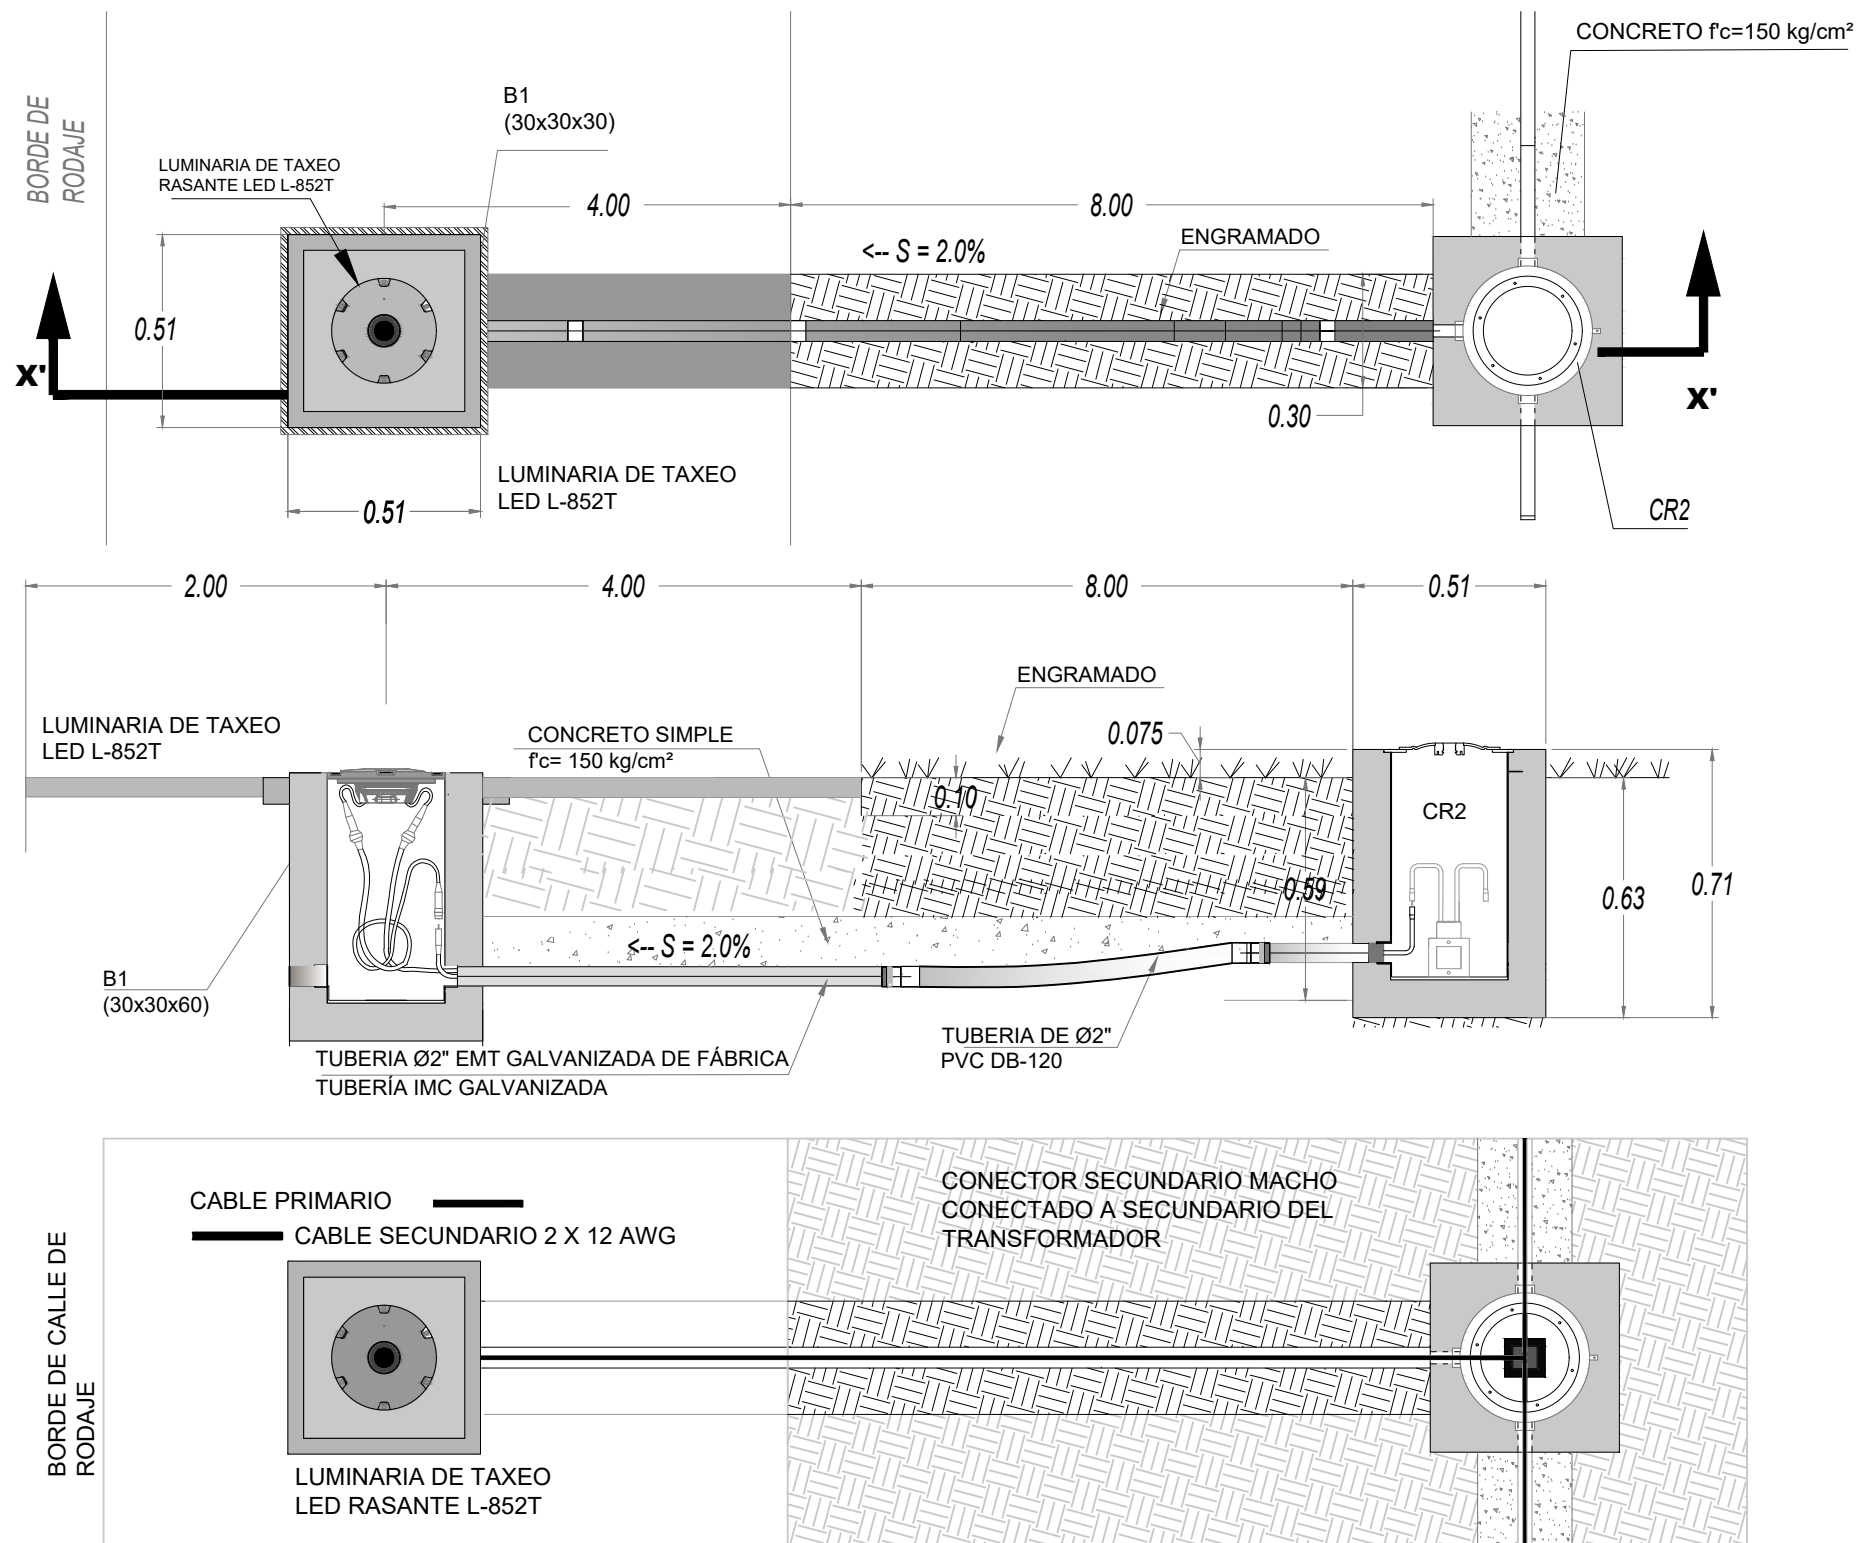

DETALLES DE LUCES DE TAXEO

PLATAFORMA Y CALLE DE RODAJE

Esc. 1:20

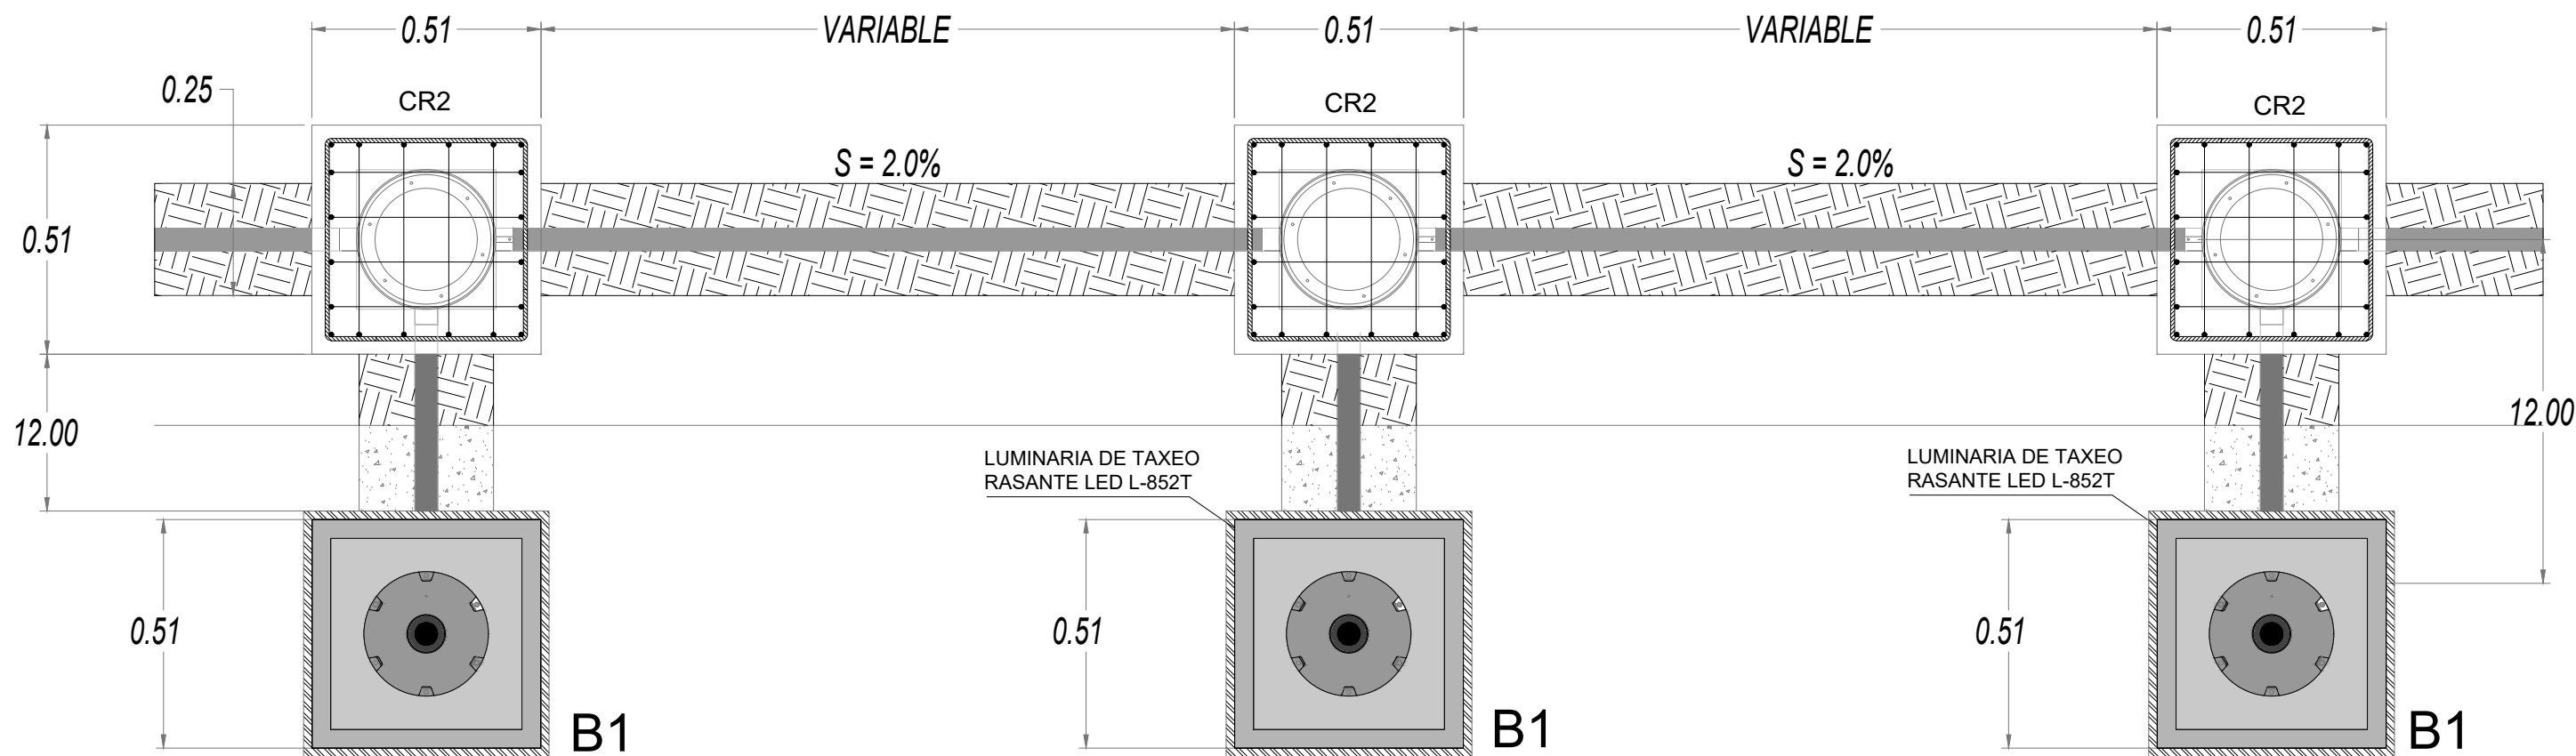

BORDE DE RODAJE

DETALLES DE LUCES DE TAXEO
PLATAFORMA Y CALLE DE RODAJE Esc. 1:15



COMISION EJECUTIVA PORTUARIA AUTONOMA
DEPARTAMENTO DE MANTENIMIENTO
AIES - SOARG

SAN SALVADOR

EL SALVADOR

DEPARTAMENTO DE MANTENIMIENTO

PROYECTO:
"REHABILITACIÓN DE LOS PAVIMENTOS DE LA CALLE DE RODAJE FOXTROT,
PLATAFORMAS DE CARGA Y PLATAFORMA INTERNACIONALES 4, 5 Y 6 DEL AEROPUERTO
INTERNACIONAL DE EL SALVADOR, SAN ÓSCAR ARNULFO ROMERO Y GALDÁMEZ"

CONTENIDO: **DETALLES DE CIRCUITO DE LUCES DE TAXEO**

LEVANTO
DISEÑO Y SEGUIMIENTO
DE PROYECTO

RESPONSABLE
DEPARTAMENTO DE
MANTENIMIENTO

REVISÓ:
DEPARTAMENTO DE MANTENIMIENTO
APROBO:
DEPARTAMENTO DE MANTENIMIENTO

ESCALA: INDICADAS

FECHA: OCTUBRE DE 2025

HOJA N°

8/8