




NOTAS:  
 \*\*PROFUNDIDADES EN METROS, REFERIDAS AL NIVEL DE BAJA MAR MEDIA INFERIOR  
 \*\* UBICACION EN COORDENADAS UTM

*[Handwritten signature]*

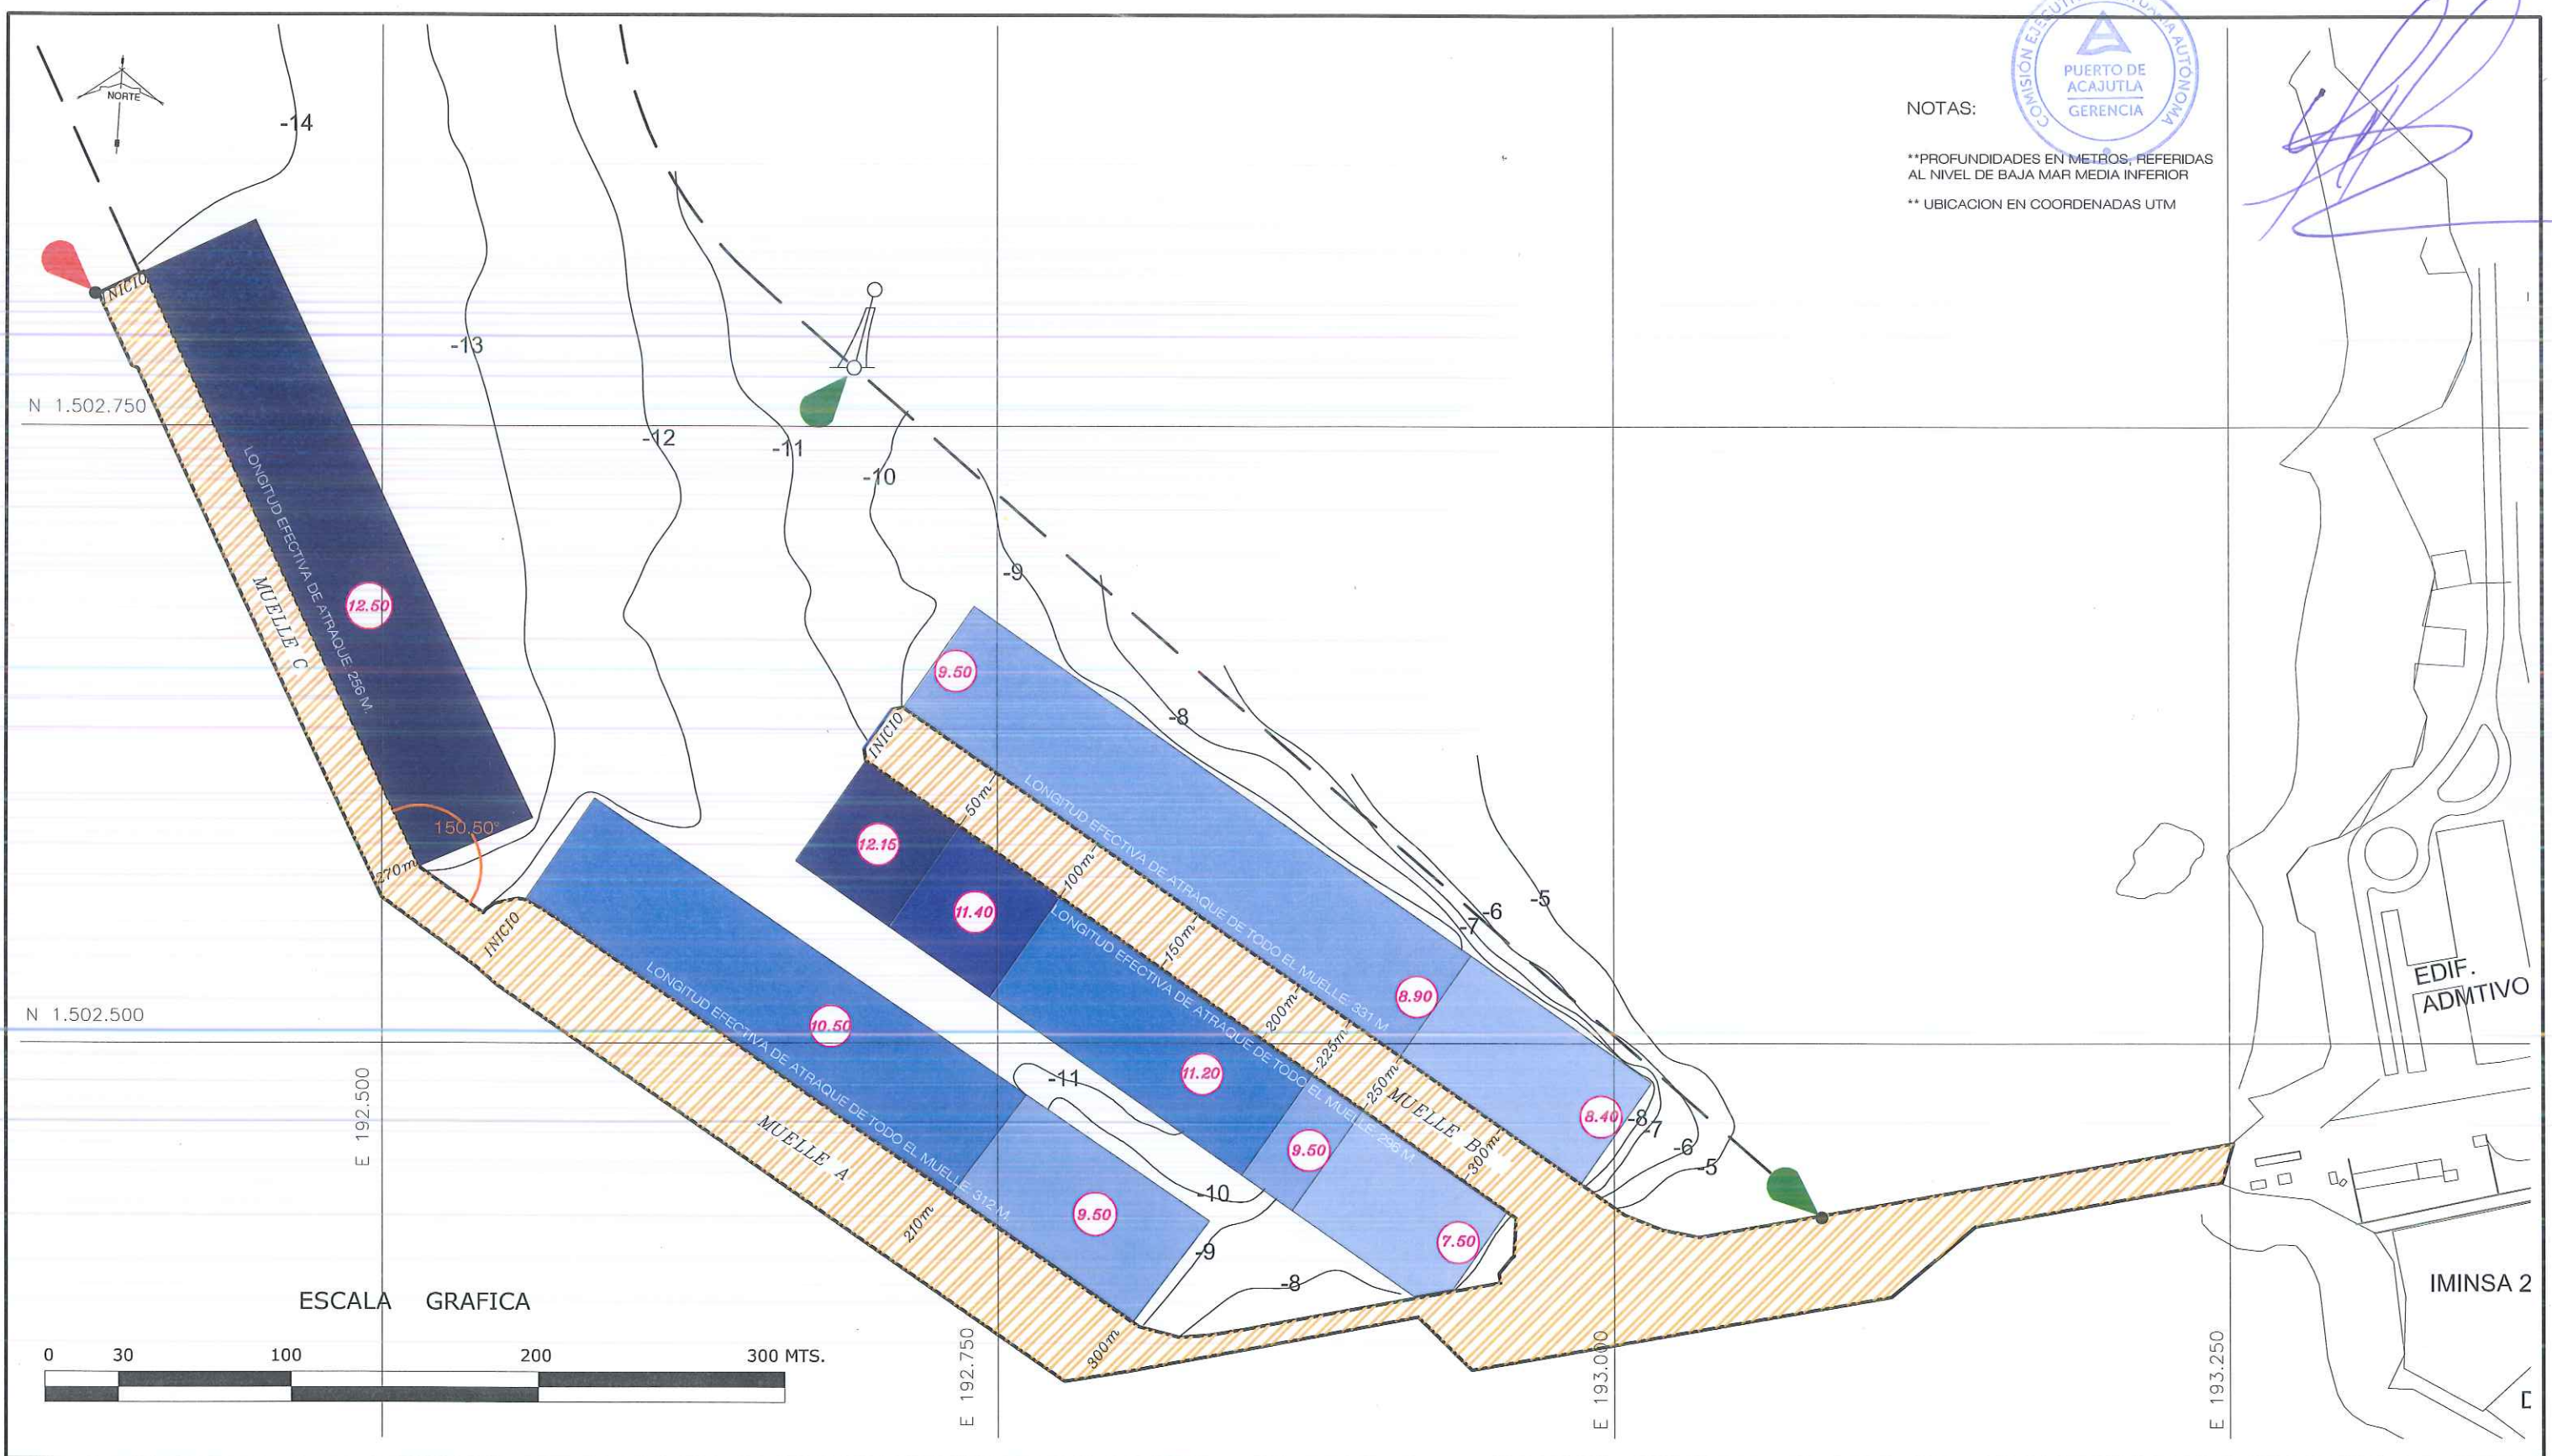

ESCALA GRAFICA



UBICACION:  
 PUERTO DE ACAJUTLA, MUNICIPIO DE ACAJUTLA,  
 DEPARTAMENTO DE SONSONATE, EL SALVADOR

CONTENIDO:  
 PROFUNDIDADES DE ATRACADEROS DEL MUELLE "B" DEL PUERTO  
 DE ACAJUTLA.

ELABORÓ:  
 ING. MANUEL ALBERTO MORALES  
 SUPERVISOR DE PROYECTOS DE INVERSION

APROBÓ:  
 ING. ROBERTO DE JESUS MENDOZA  
 GERENTE DEL PUERTO DE ACAJUTLA

FECHA DE LEVANTAMIENTO:  
 MARZO DE 2015

FECHA DE 2a REVISIÓN:  
 MARZO DE 2017

FECHA DE 3a REVISIÓN:  
 JUNIO DE 2017

FECHA DE 4a REVISIÓN:  
 MAYO DE 2021

ESCALA:  
 1:2,500

HOJA N°  
 1/1