
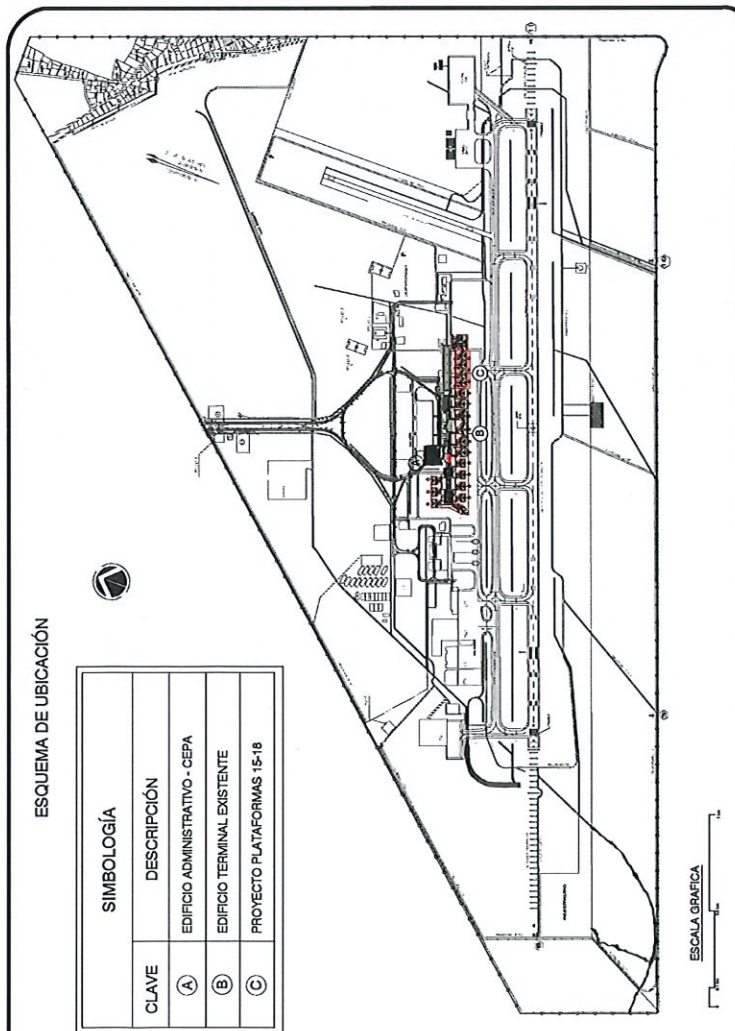
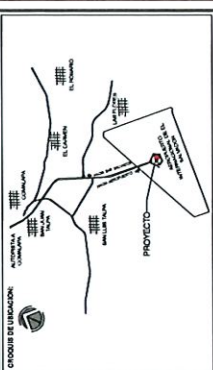


Plano No.	Descripción	Hoja
1	PLANO DE PORTADA E ÍNDICE	
1	UBICACIÓN E ÍNDICE	IN-01
2	INSTALACIONES PROVISIONALES	
1	PLANTA DE INSTALACIONES PROVISIONALES	IP-01
3	PLANO TOPOGRAFICO	
1	PLANTA TOPOGRAFICA	PC-01
4	PLANO DE SEÑALIZACION	
1	PLANTA DE CONJUNTO DE SEÑALIZACIÓN Y DETALLES DE SEÑALIZACION	SV-01
2	DETALLES DE SEÑALIZACION	SV-02
5	PLANO CONSTRUCTIVOS	
1	PLANTA DE PLATAFORMA	PC-01
2	DETALLES CONSTRUCTIVOS 1	PC-02
3	DETALLES CONSTRUCTIVOS 2	PC-03
6	PLANOS ELECTRICOS	
1	PLANTA Y DETALLES ELECTRICOS	EL-01

[illegible]

CLAVE	DESCRIPCIÓN	CLAVE	DESCRIPCIÓN
A	ALPHA	E	ECHO
B	BRAVO	F	FOXTROT
C	CHARLIE	G	GOLF
D	DELTA		

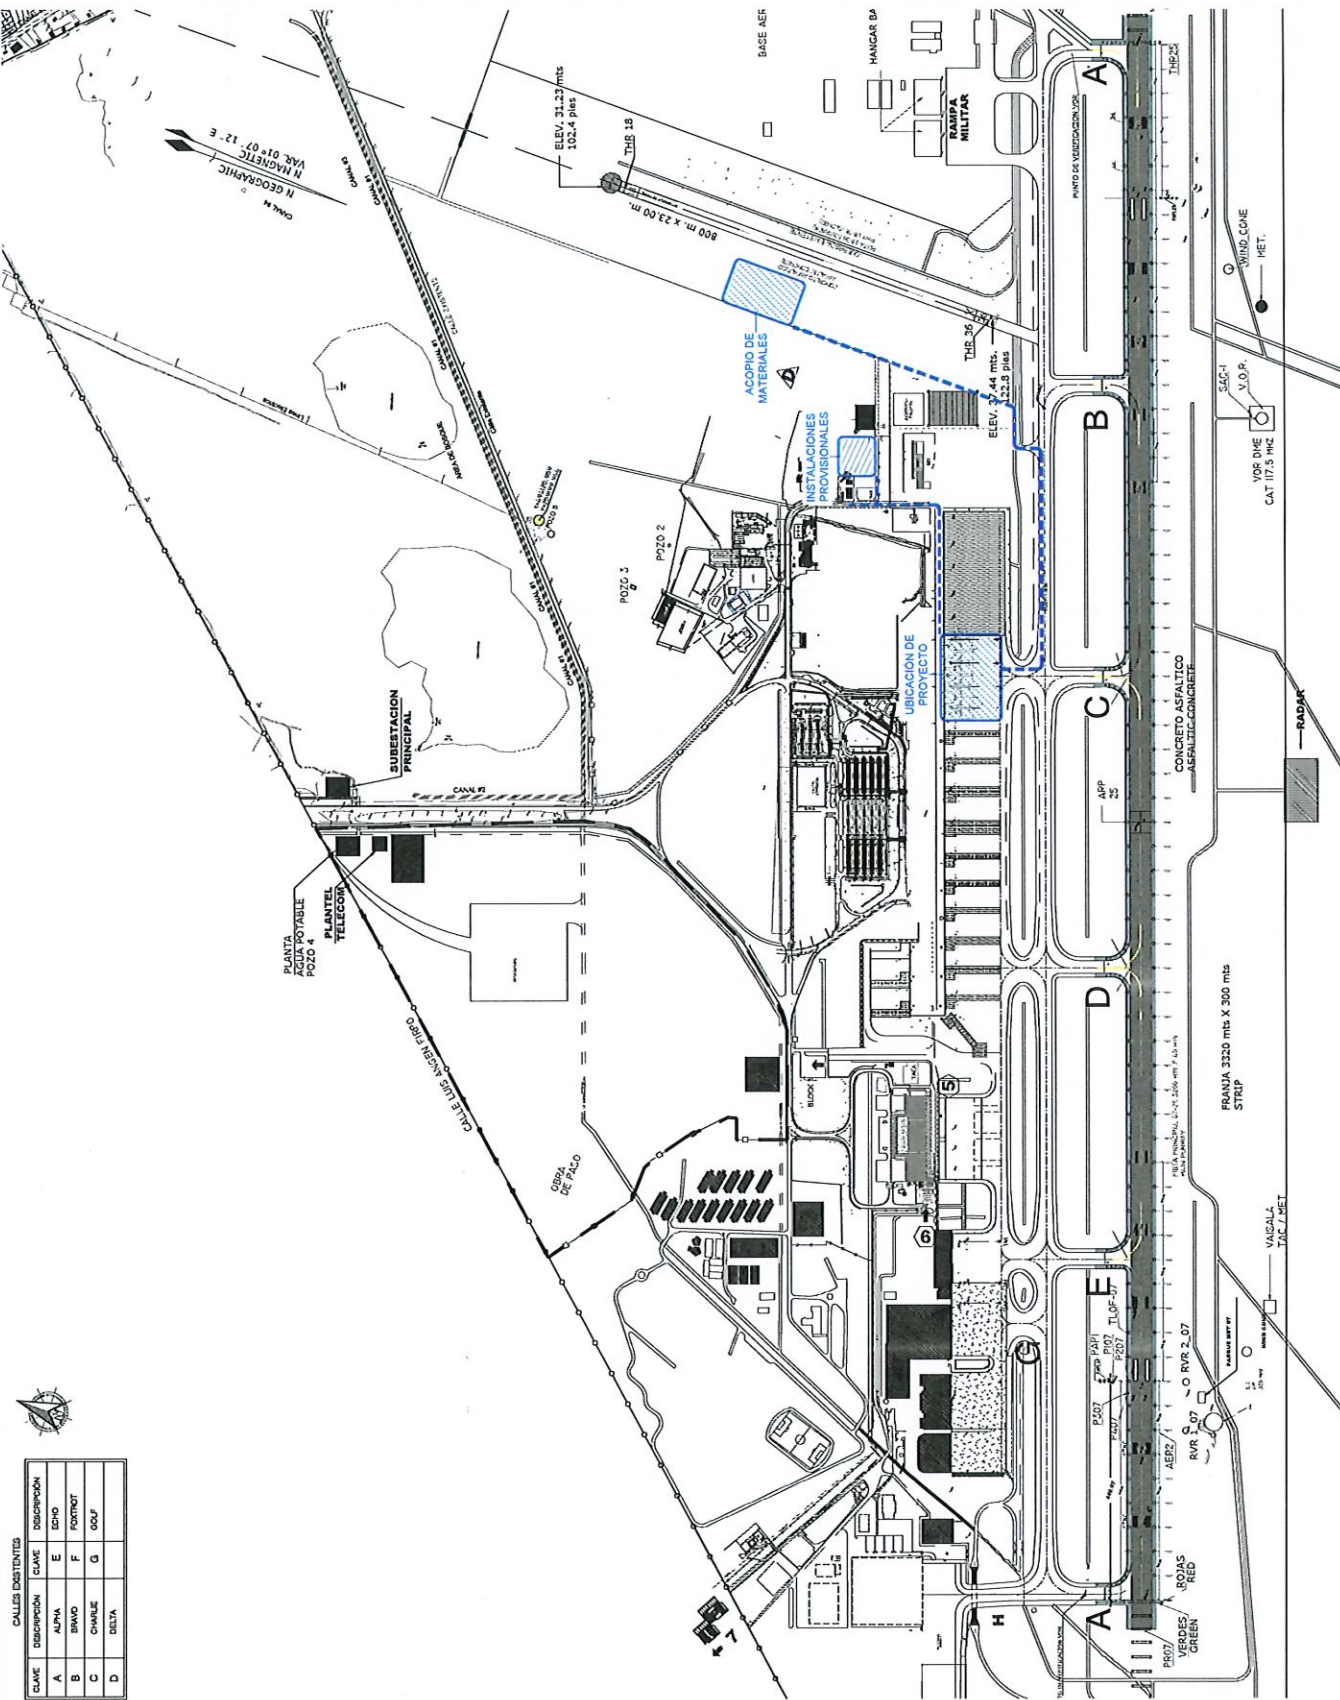

SELOS DE APROBACION

ACEPA


PROYECTO: SUBSTITUCION DE PAVIMENTO ASALTADO POR CONCRETO HIDRAULICO EN PLATAFORMAS DE ESTACIONAMIENTO 1A, 1B, 17 Y 18, PÁGE 1"


CONTENIDO: PLANTA DE INSTALACIONES PROVISIONALES

ESCALA: 1:1500


FECHA: 1/1

ELECTRICIDAD: JULIO 2023

IP-01

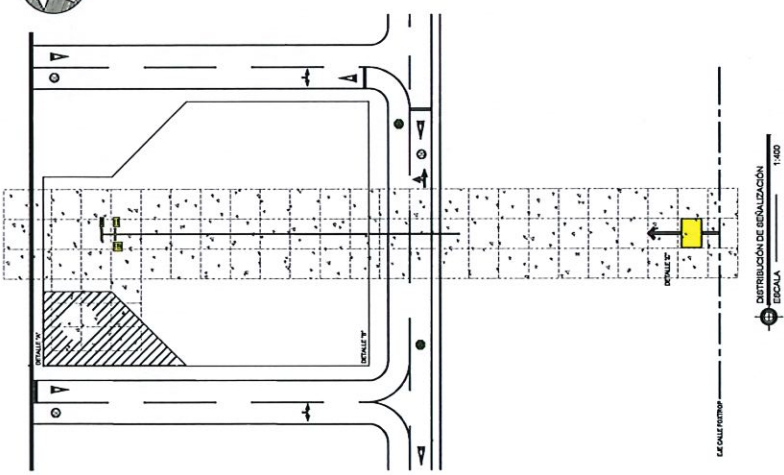

				CONTRATO							

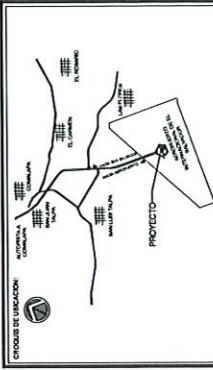

REVISOR DE APROBACIÓN

ACEPA




CONTENIDO: PLANTA DE SEÑALIZACIÓN










FECHA DE APROBACIÓN

INDICADA: 4 SV-01


PLANO DE SEÑALIZACIÓN: JULIO 2023

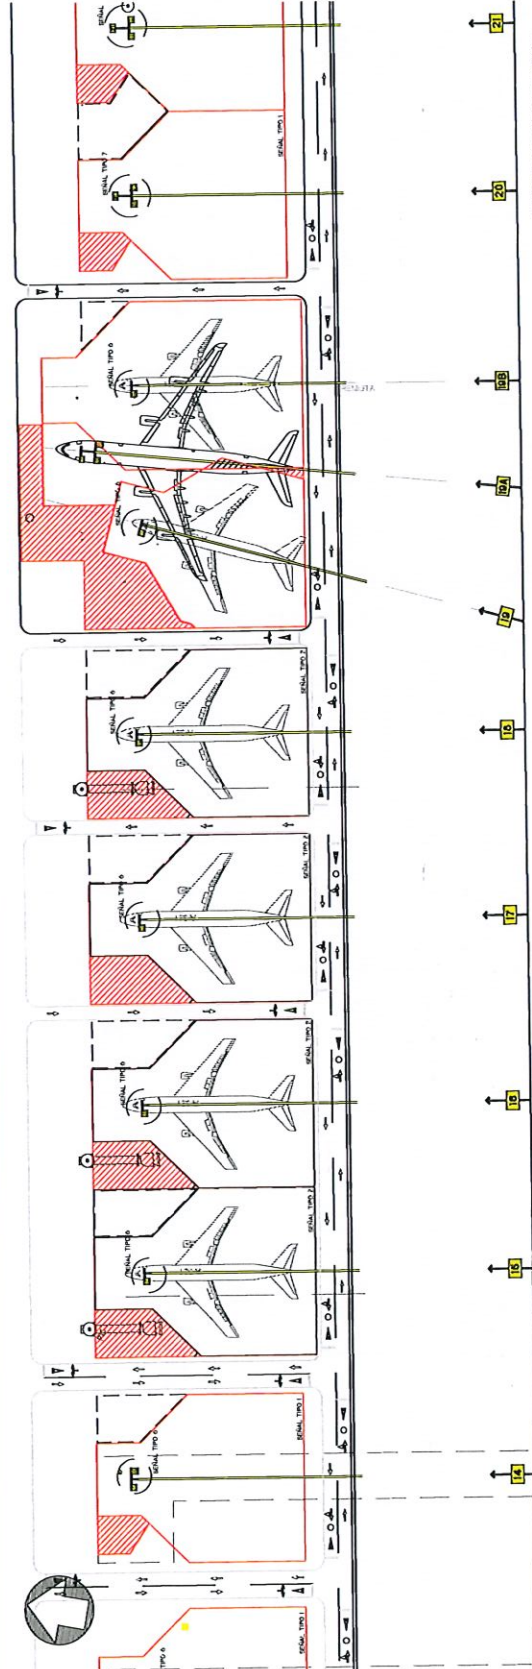

PLANTA DE SEÑALIZACIÓN

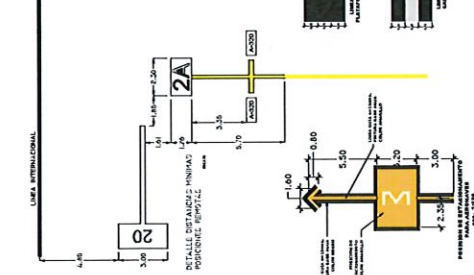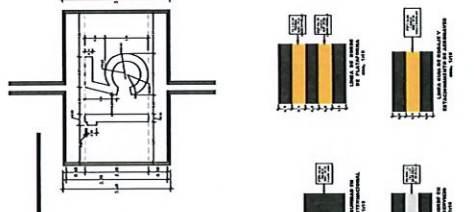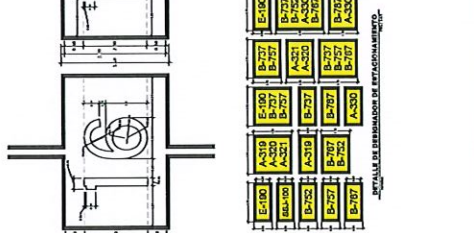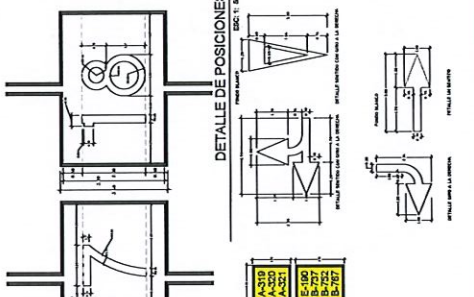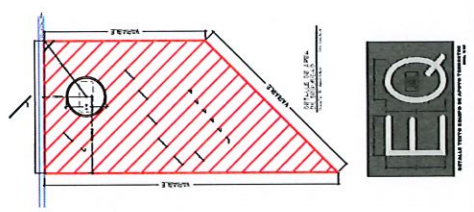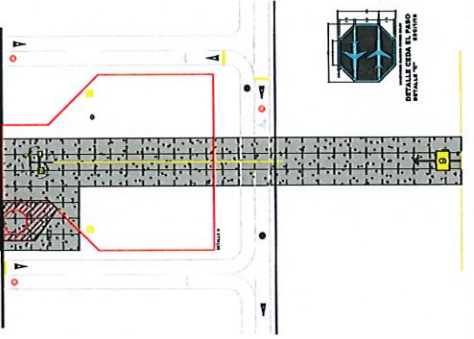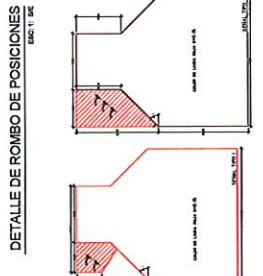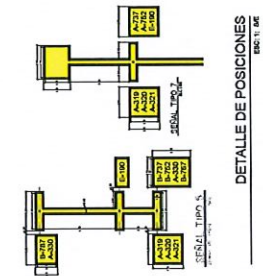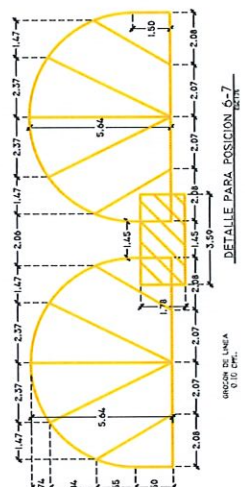



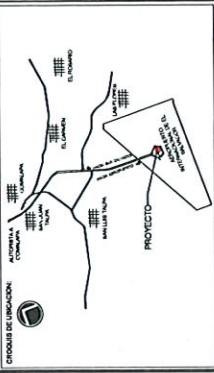

SECCION DE INGENIERIA

ACEPA



CONTENIDO: DETALLES CONSTRUCTIVOS 1


FECHA: 2/3

INDICADA


ESTRUTURAL

JULIO 2022


PC-02

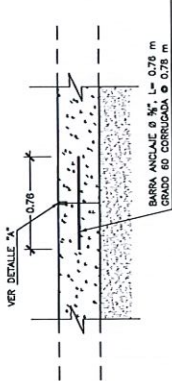


JUNTA LONGITUDINAL DE CONTRACCION O CONSTRUCCION
TIPO "A"

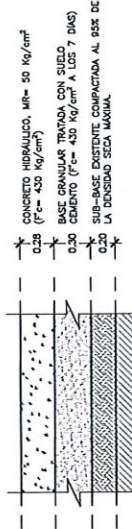


CORTE TRANSVERSAL EN ZONA "D-E-F"
CONCRETO HIDRAULICO A CONSTRUIR

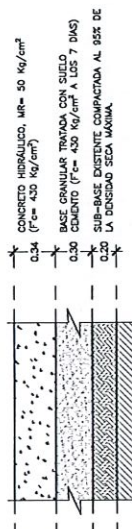


CORTE TRANSVERSAL EN ZONA "A-B-C"
CONCRETO HIDRAULICO A CONSTRUIR

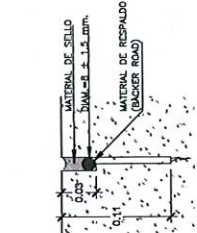


DETALLE "A"
SELLADO DE JUNTAS

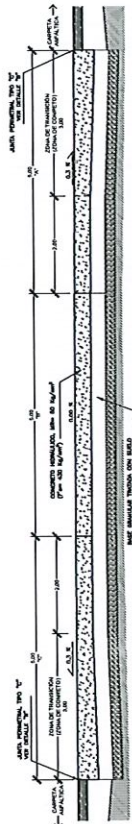


DETALLE "B"
SELLADO DE JUNTAS

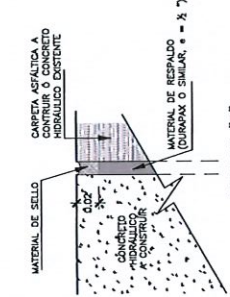



DETALLE "C"
SELLADO DE JUNTAS

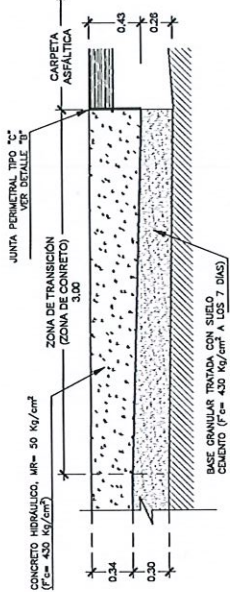

JUNTA DE CONTRACCION O CONSTRUCCION
TIPO "D"

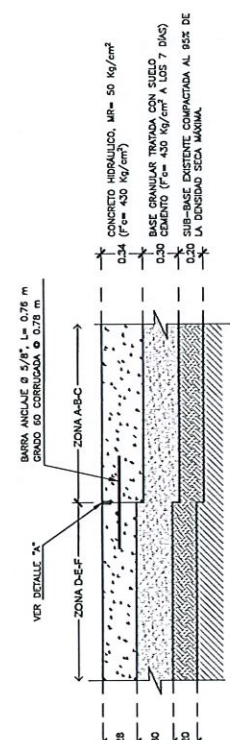

JUNTA DE CONTRACCION O CONSTRUCCION
TIPO "D-E-F"

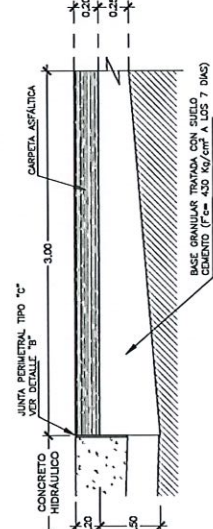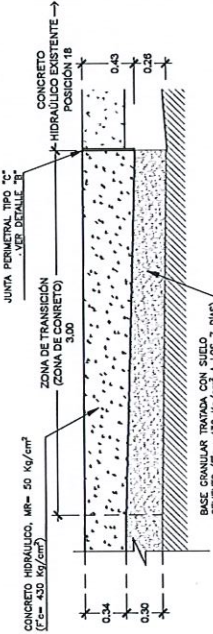


NOTAS:
PARA LAS JUNTAS TIPO "C":


- 1- CONSTRUIR LAS BASES GRANULARES Y BASES TRATADAS CON SUELO CEMENTO EN UNA PRIMERA FASE.
- 2- CONSTRUIR LA CARPETA ASFALTICA EN UNA SEGUNDA FASE.
- 3- CORTAR LA JUNTA VERTICAL EN LA CARPETA ASFALTICA A SU ESPESOR TOTAL Y COLAR LA LOSA DE CONCRETO.

DETALLE DE JUNTA DE EXPANSION
PAVIMENTO RIGIDO - PAVIMENTO RIGIDO O ELEMENTOS DE CONCRETO


DETALLE DE JUNTA DE EXPANSION
PAVIMENTO RIGIDO - PAVIMENTO FLEXIBLE

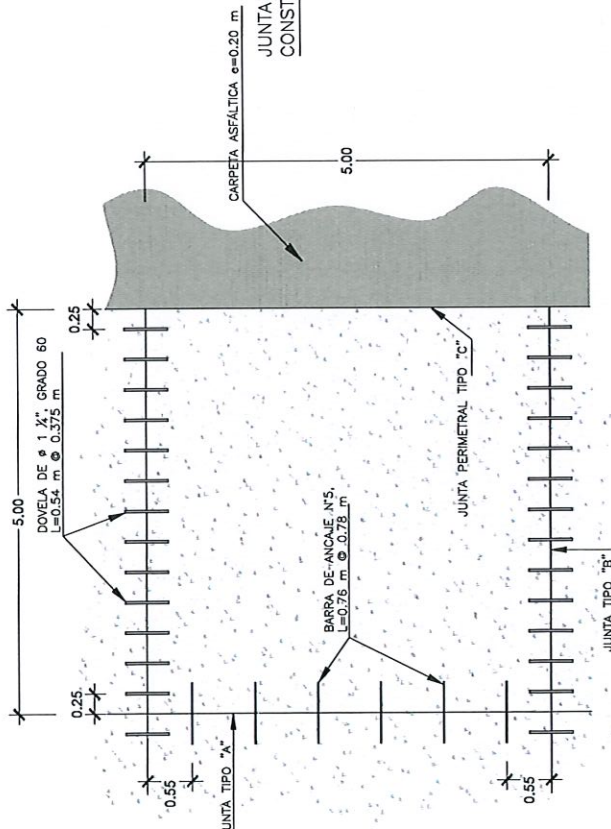


DETALLE TIPO DE INSTALACIÓN DE BARRAS DE ANCLAJES – DOVELAS

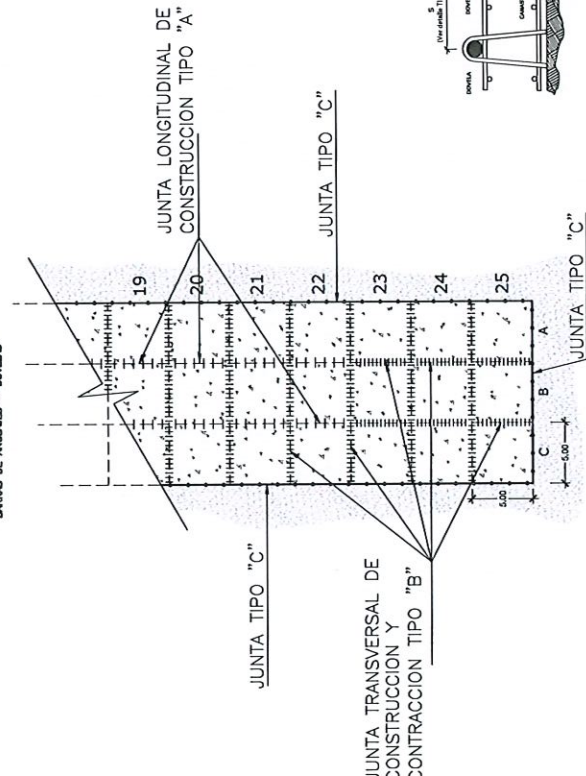

DETALLE DE DISTRIBUCIÓN BARRAS DE ANCLAJES – DOVELAS

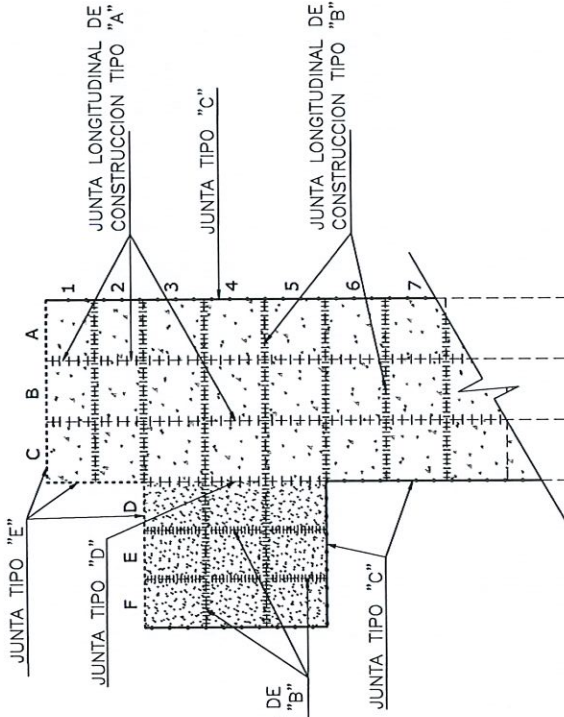

DETALLE DE DISTRIBUCIÓN BARRAS DE ANCLAJES – DOVELAS

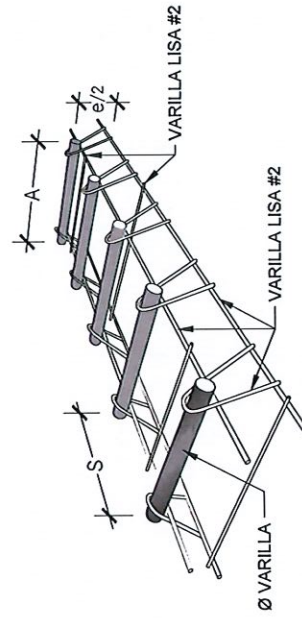

NOMENCLATURA


L: Longitud de canastilla (3.00 m)

A: Longitud de barra (Ver detalle TIPO "B")


S: Separación entre una barra y otra (Ver detalle TIPO "B")

E: Espesor de Losa (e)

ϕ : Diámetro de barra (Ver detalle TIPO "B")

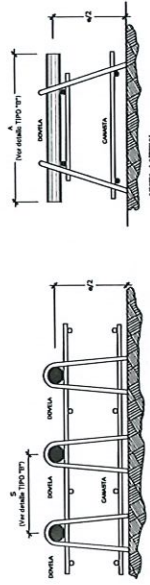

DETALLES DE CANASTAS PARA DOVELAS ESC. 1:15

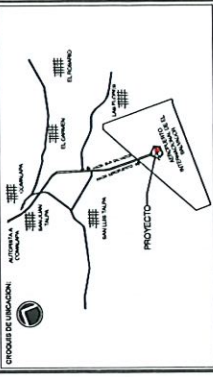

SELLOS DE APROBACIÓN










CONTRATO: "DETALLES CONSTRUCTIVOS 2"

NOTA GENERAL

REVISIÓN

INICIALES
ESTRUTURAL
JULIO 2023
PC-03

 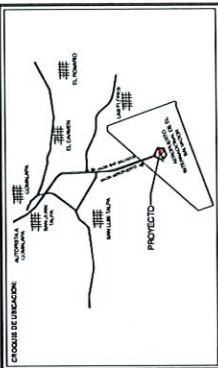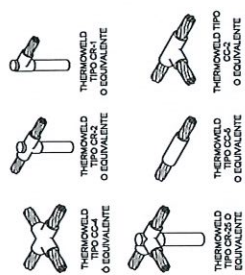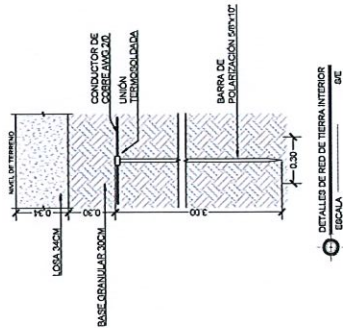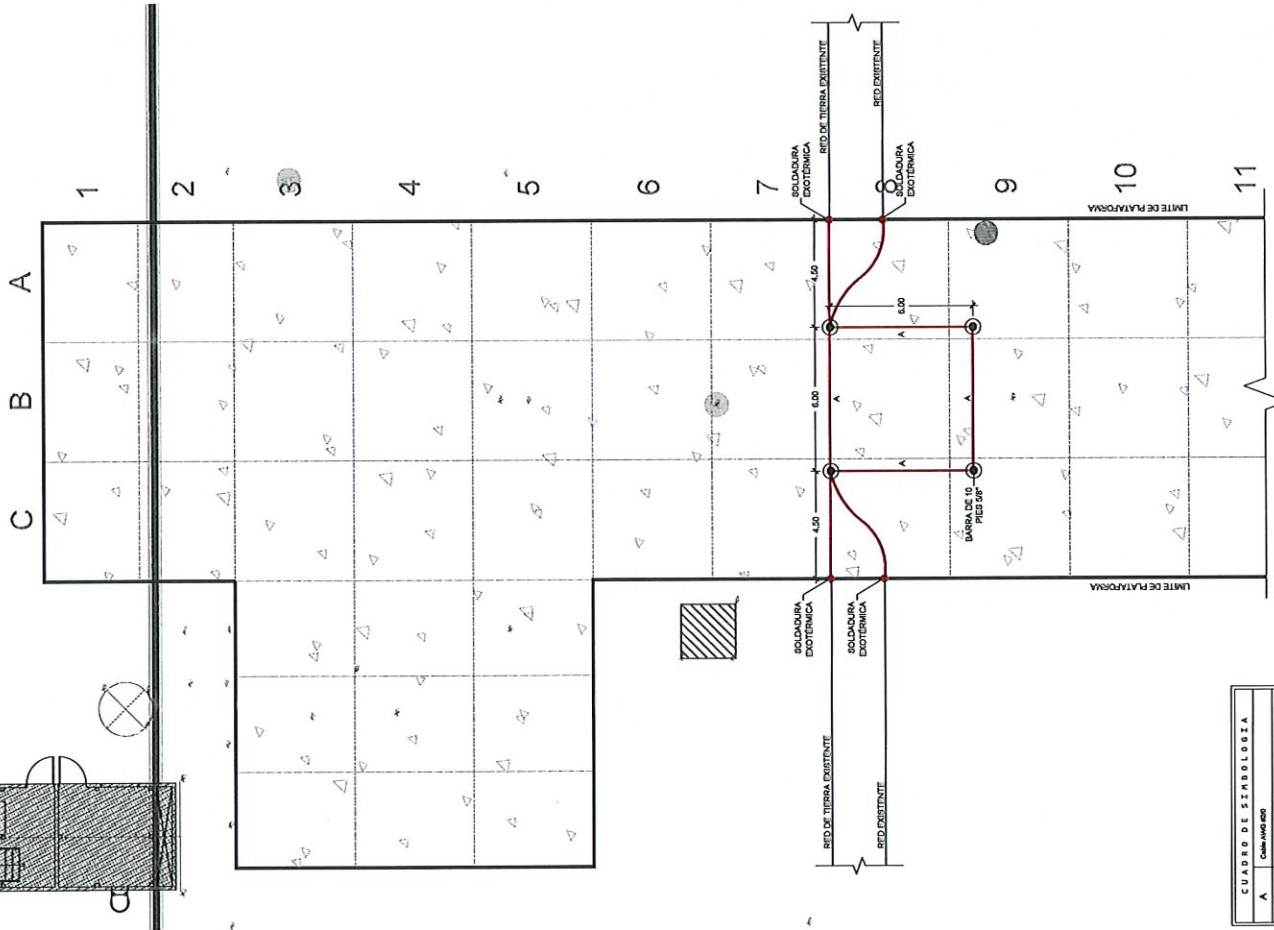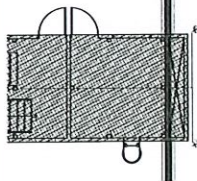


CONTENIDO: PLANTA DE TIPO DE RED DE TIERRA EN PLATAFORMAS 15, 16, 17 Y 18

OTRAS REVISIONES:

CONTENIDO: PLANTA DE TIPO DE RED DE TIERRA EN PLATAFORMAS 15, 16, 17 Y 18

INDICADA
ELECTRICIDAD
1/1
EL-01

CUADRO DE SIMBOLOGIA	

PLANTA TÍPICA DE RED DE TIERRA EN PLATAFORMA 15, 16, 17 Y 18

ESCALA: 1:100